


ALLEGATO - GRAFICI DI RILIEVO



TRIBUNALE DI NAPOLI-SEZIONE FALLIMENTARE
Fallimento n° 303/2015 - PERIZIA DI STIMA art. 173 c.p.c. e Legge 132/2015
ALLEGATO - 04.1

COMPLESSO IMMOBILIARE SITO IN PANTELLERIA (TP)
ALLA VIA S.P. N.54 LOCALITA' PUNTA SAN LEONARDO
INQUADRAMENTO TERRITORIALE:
IMMAGINI AEREE

L'ESPERTO:
ARCH. FULVIO ERRICHELLO

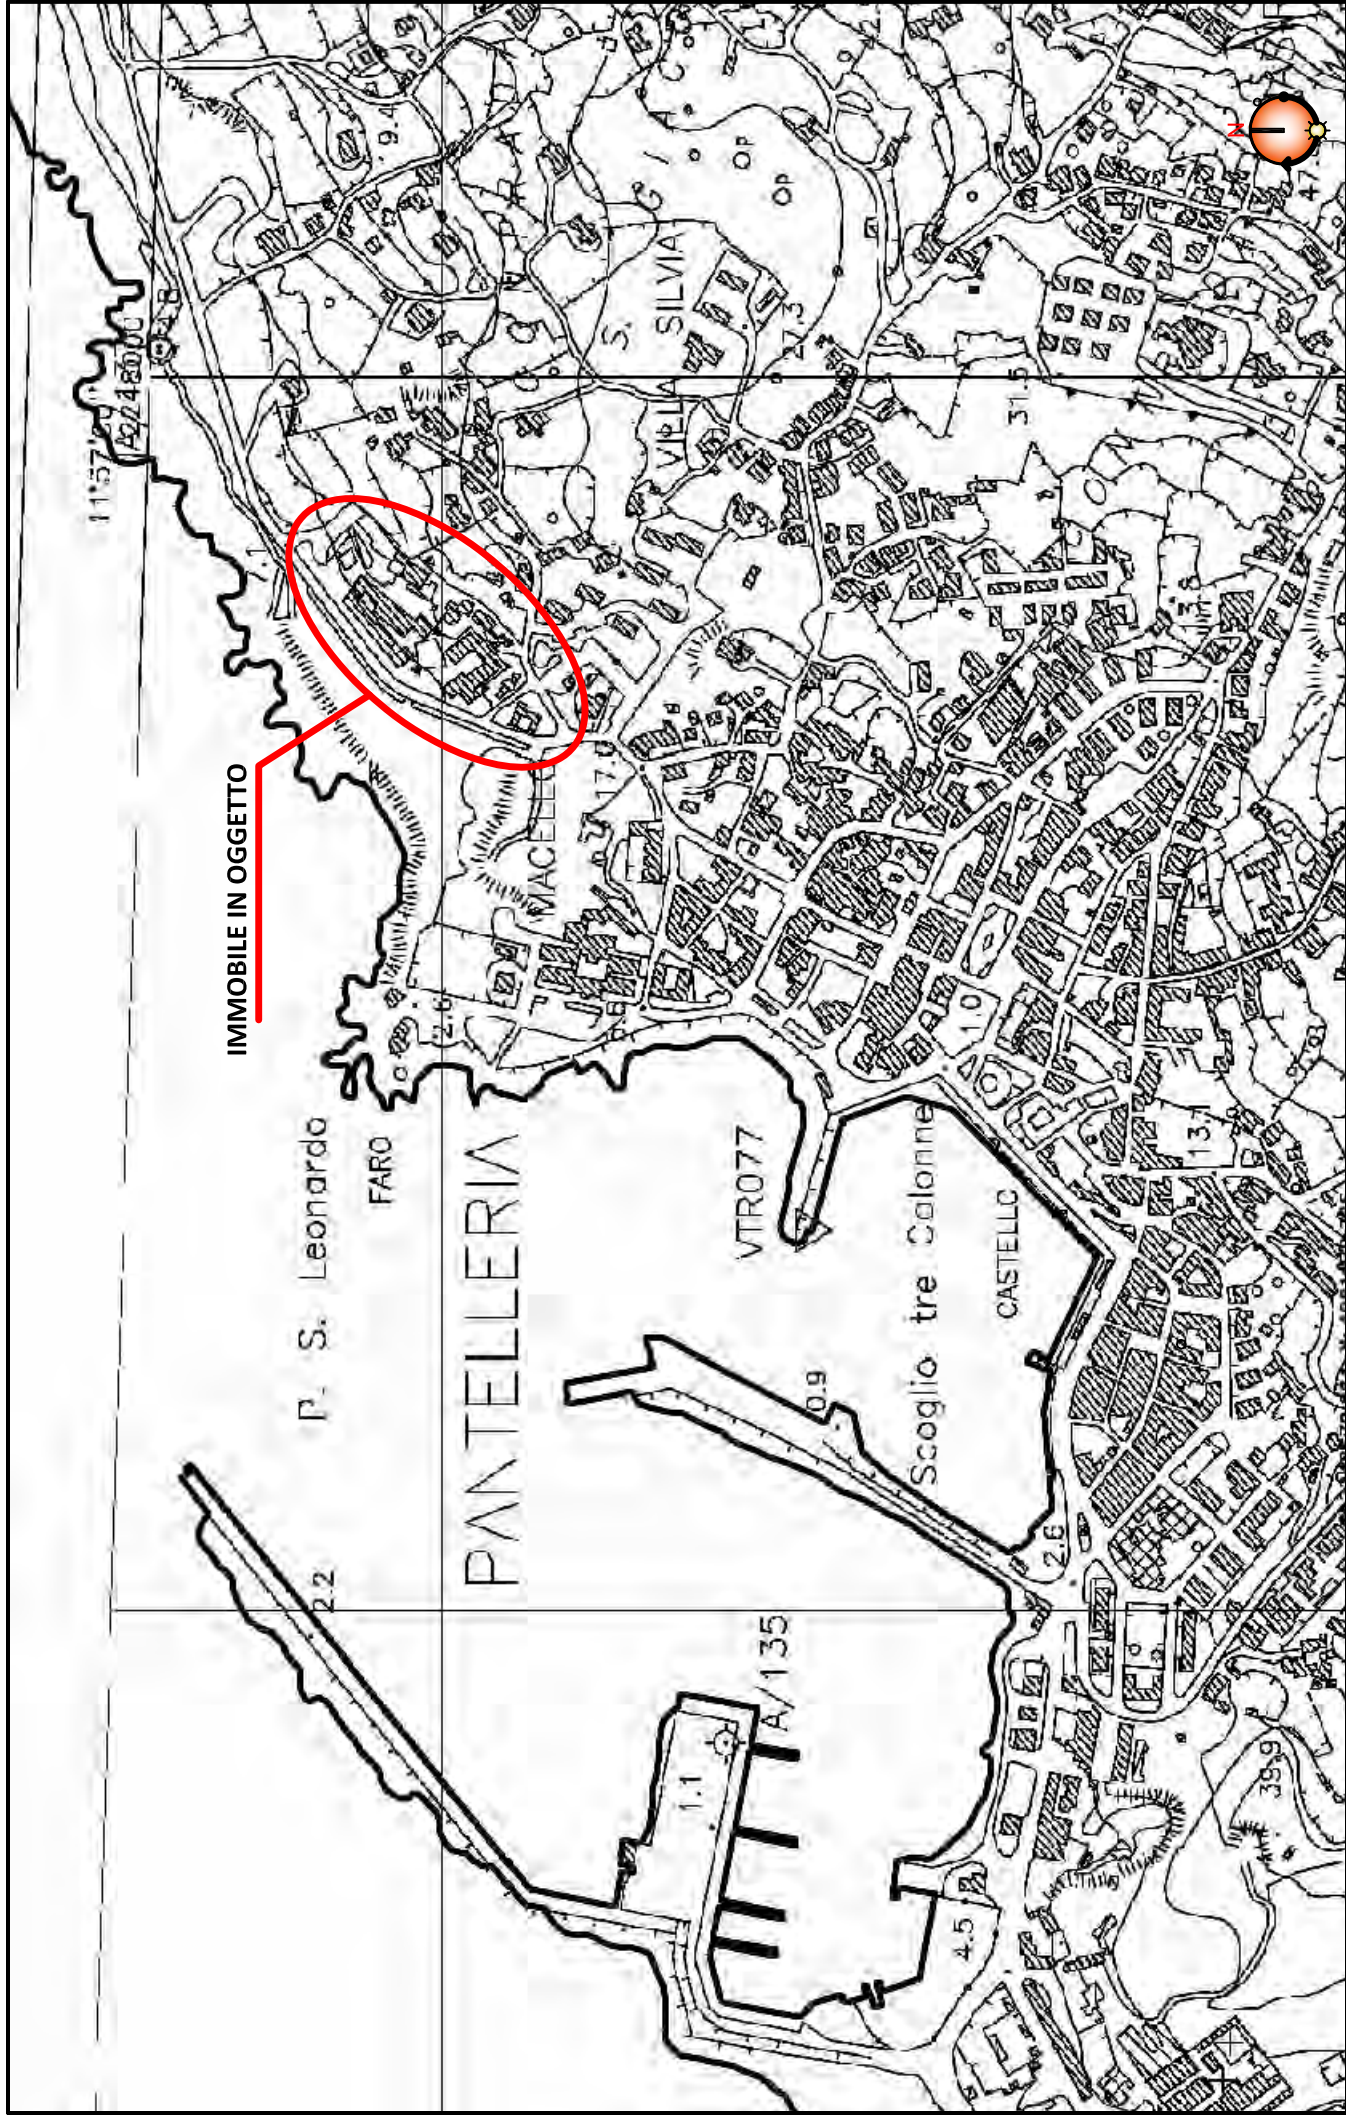

IMMOBILE IN OGGETTO

COMPLESSO IMMOBILIARE SITO IN PANTELLERIA (TP)
 ALLA VIA S.P. N.54 LOCALITA' PUNTA SAN LEONARDO
INQUADRAMENTO TERRITORIALE:
AEROFOTOGRAMMETRIA scala 1:5000

TRIBUNALE DI NAPOLI-SEZIONE FALLIMENTARE
 Fallimento n° 303/2015 - PERIZIA DI STIMA art. 173 c.p.c. e Legge 132/2015
 ALLEGATO - 04.2

L'ESPERTO:
 ARCH. FULVIO ERRICHELLO

IMMOBILE IN OGGETTO

ZONA B3

zone residenziali e commerciali urbane di completamento del capoluogo



TRIBUNALE DI NAPOLI-SEZIONE FALLIMENTARE

Fallimento n° 303/2015 - PERIZIA DI STIMA art. 173 c.p.c. e Legge 132/2015

ALLEGATO - 04.3


COMPLESSO IMMOBILIARE SITO IN PANTELLERIA (TP)

ALLA VIA S.P. N.54 LOCALITA' PUNTA SAN LEONARDO

INQUADRAMENTO TERRITORIALE:

PIANO REGOLATORE GENERALE scala 1:2000

L'ESPERTO:
ARCH. FULVIO ERRICHELLO

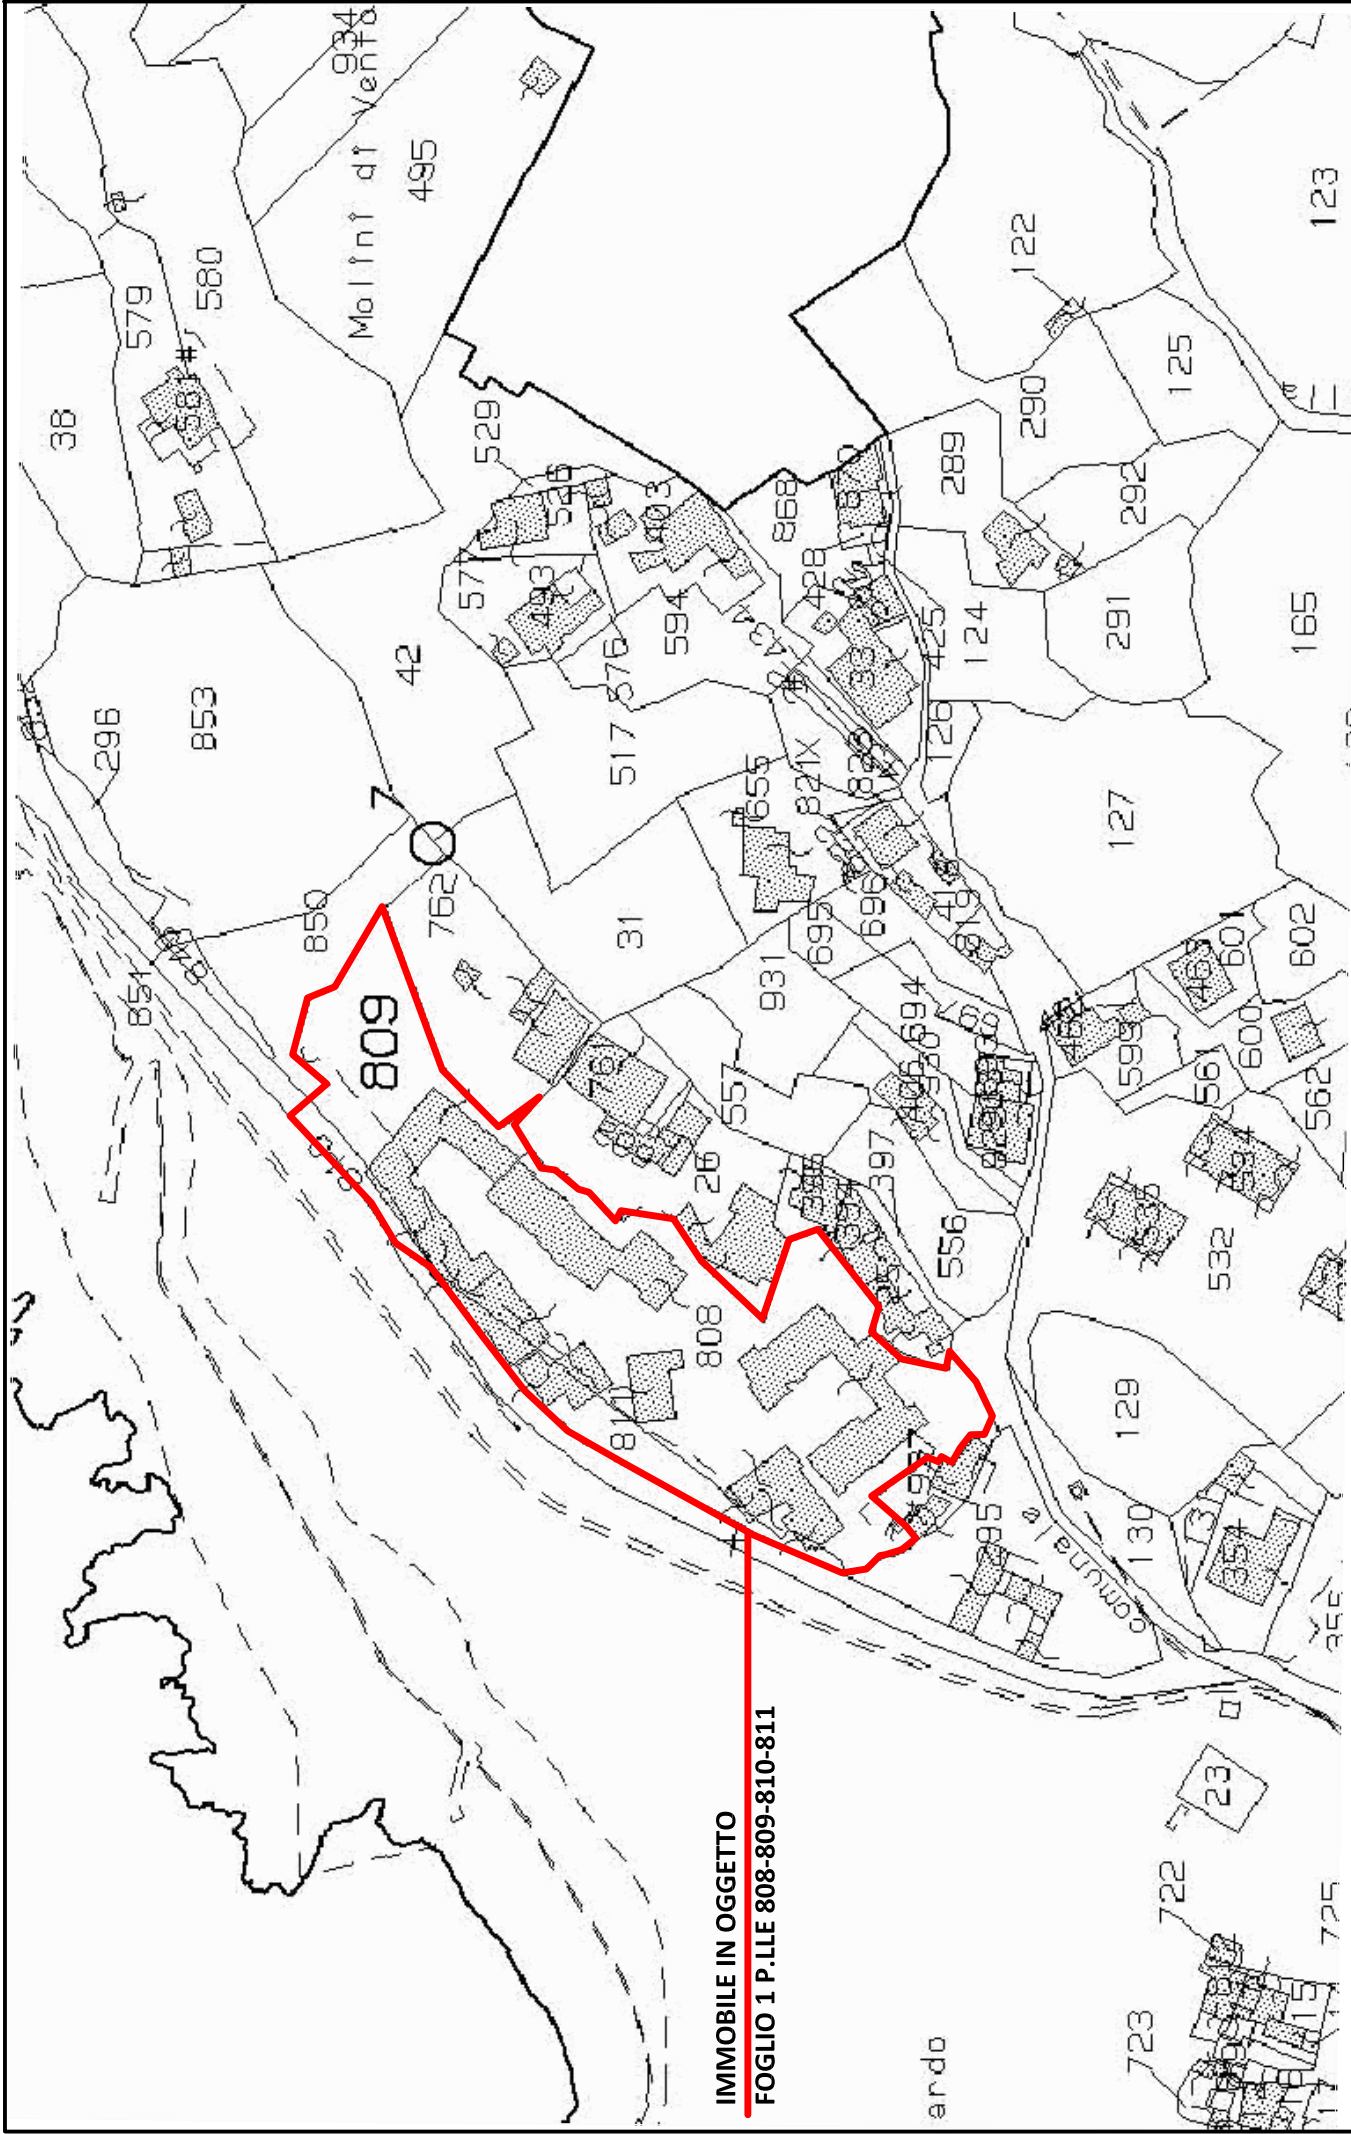


IMMOBILE IN OGGETTO
FOGLIO 1 P.LLE 808-809-810-811

COMPLESSO IMMOBILIARE SITO IN PANTELLERIA (TP)
ALLA VIA S.P. N.54 LOCALITA' PUNTA SAN LEONARDO
INQUADRAMENTO TERRITORIALE:
MAPPA CATASTALE scala 1:2000

TRIBUNALE DI NAPOLI-SEZIONE FALLIMENTARE
 Fallimento n° 303/2015 - PERIZIA DI STIMA art. 173 c.p.c. e Legge 132/2015
 ALLEGATO - 04.4

L'ESPERTO:
 ARCH. FULVIO ERRICHELLO

PLANIMETRIA D'INSIEME - scala 1:500
SUPERFICIE LOTTO mq 7'176
SUPERFICIE COPERTA mq 2'250
SUPERFICIE SERVIZI mq 144.85
N.41 UNITA' IMMOBILIARI


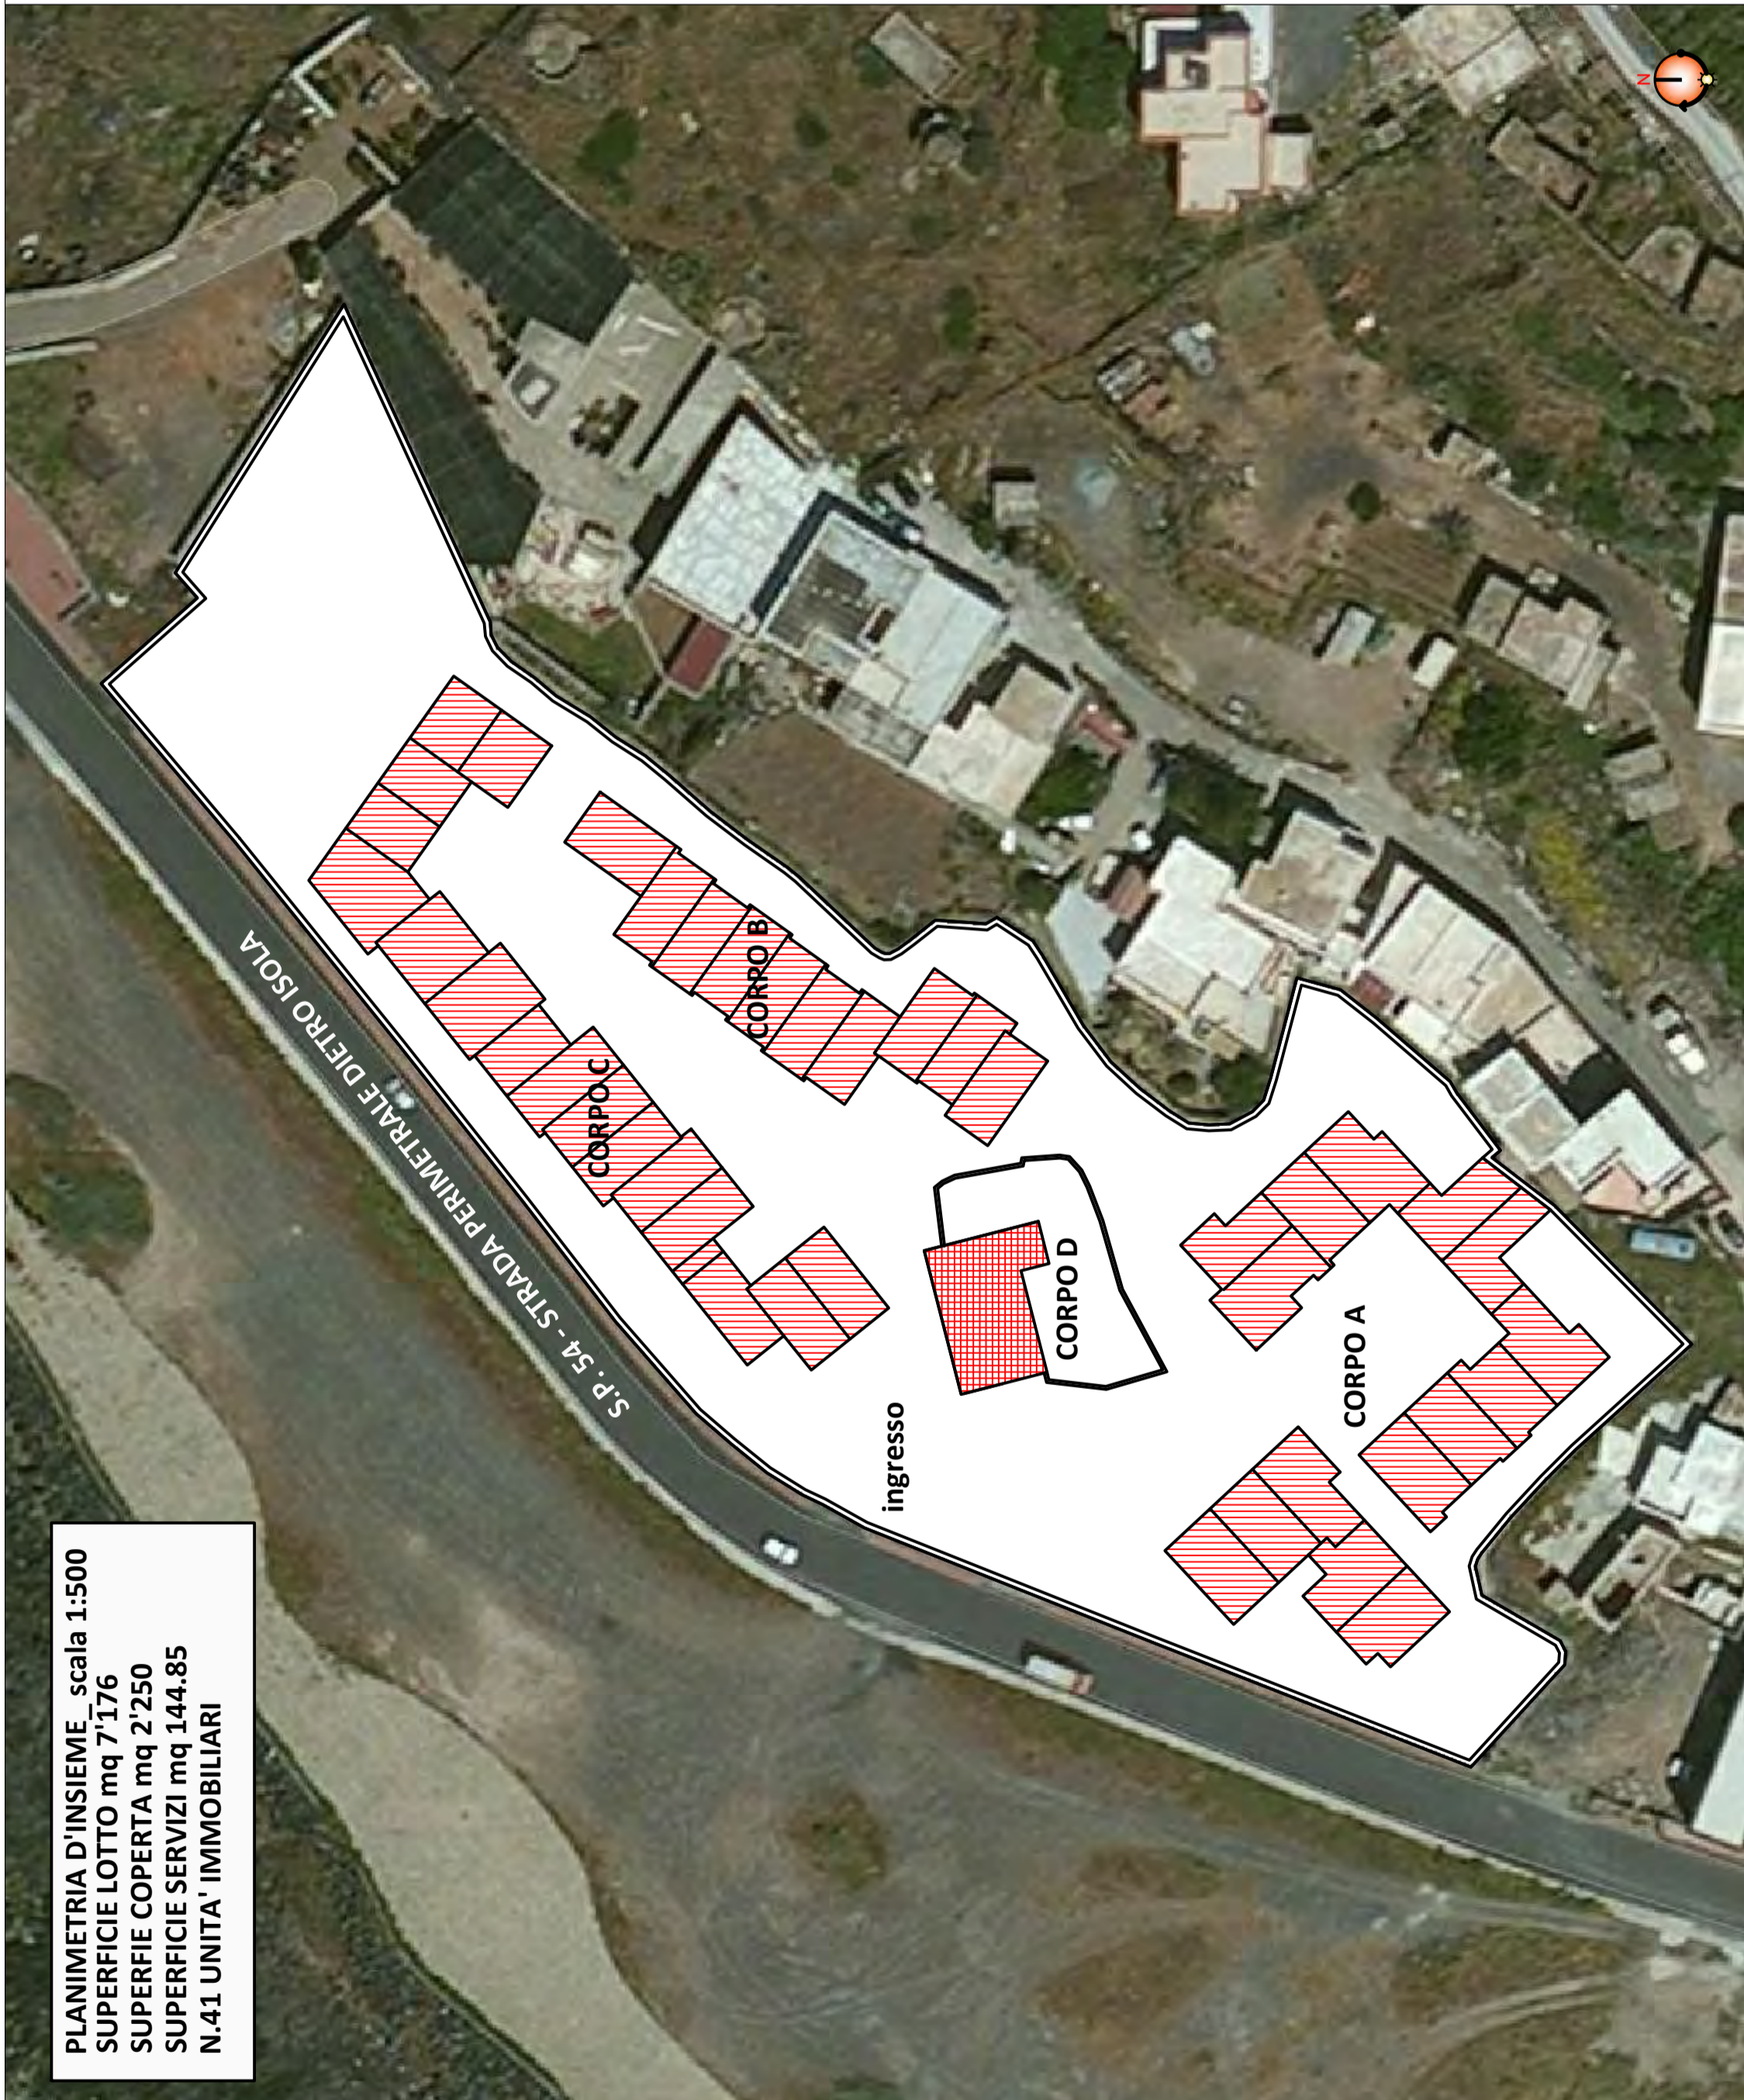


TRIBUNALE DI NAPOLI-SEZIONE FALLIMENTARE
 Fallimento n° 303/2015 - PERIZIA DI STIMA art. 173 c.p.c. e Legge 132/2015
 ALLEGATO - 04.5

COMPLESSO IMMOBILIARE SITO IN PANTELLERIA (TP)
 ALLA VIA S.P. N.54 LOCALITA' PUNTA SAN LEONARDO


GRAFICI DI RILIEVO:
PIANTE - scala 1:200

L'ESPERTO:
 ARCH. FILVIO ERICHELLO

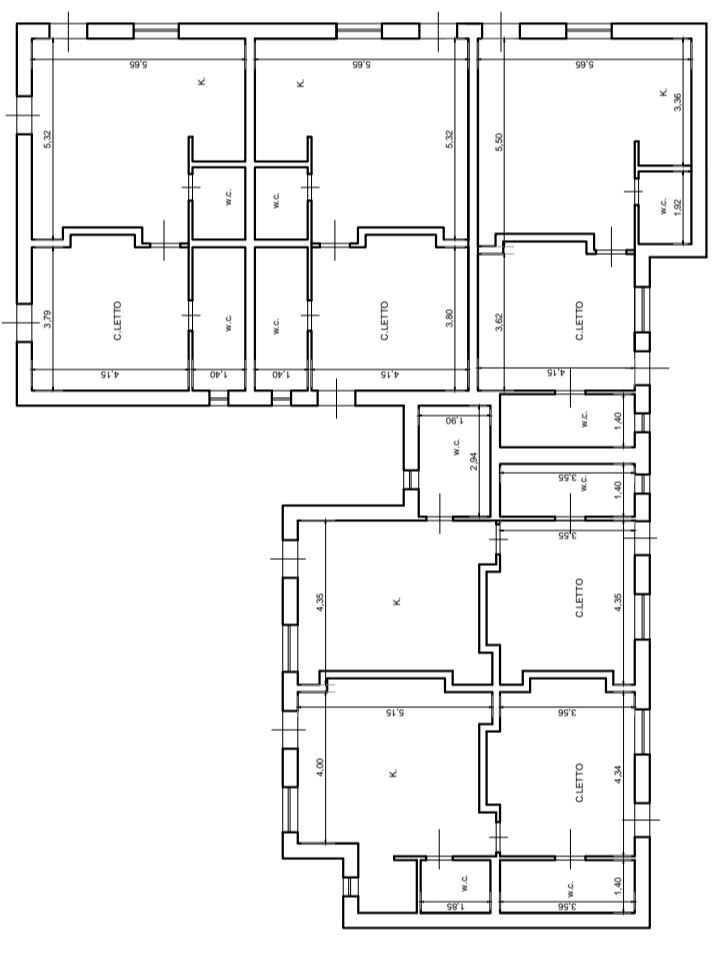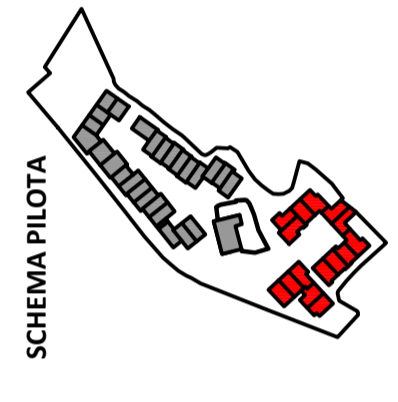


CORPO A - PIANTA
 N. 15 UNITA' ABITATIVE
 SUPERFICIE COPERTA mq 891.65


SCHEMA PILOTA

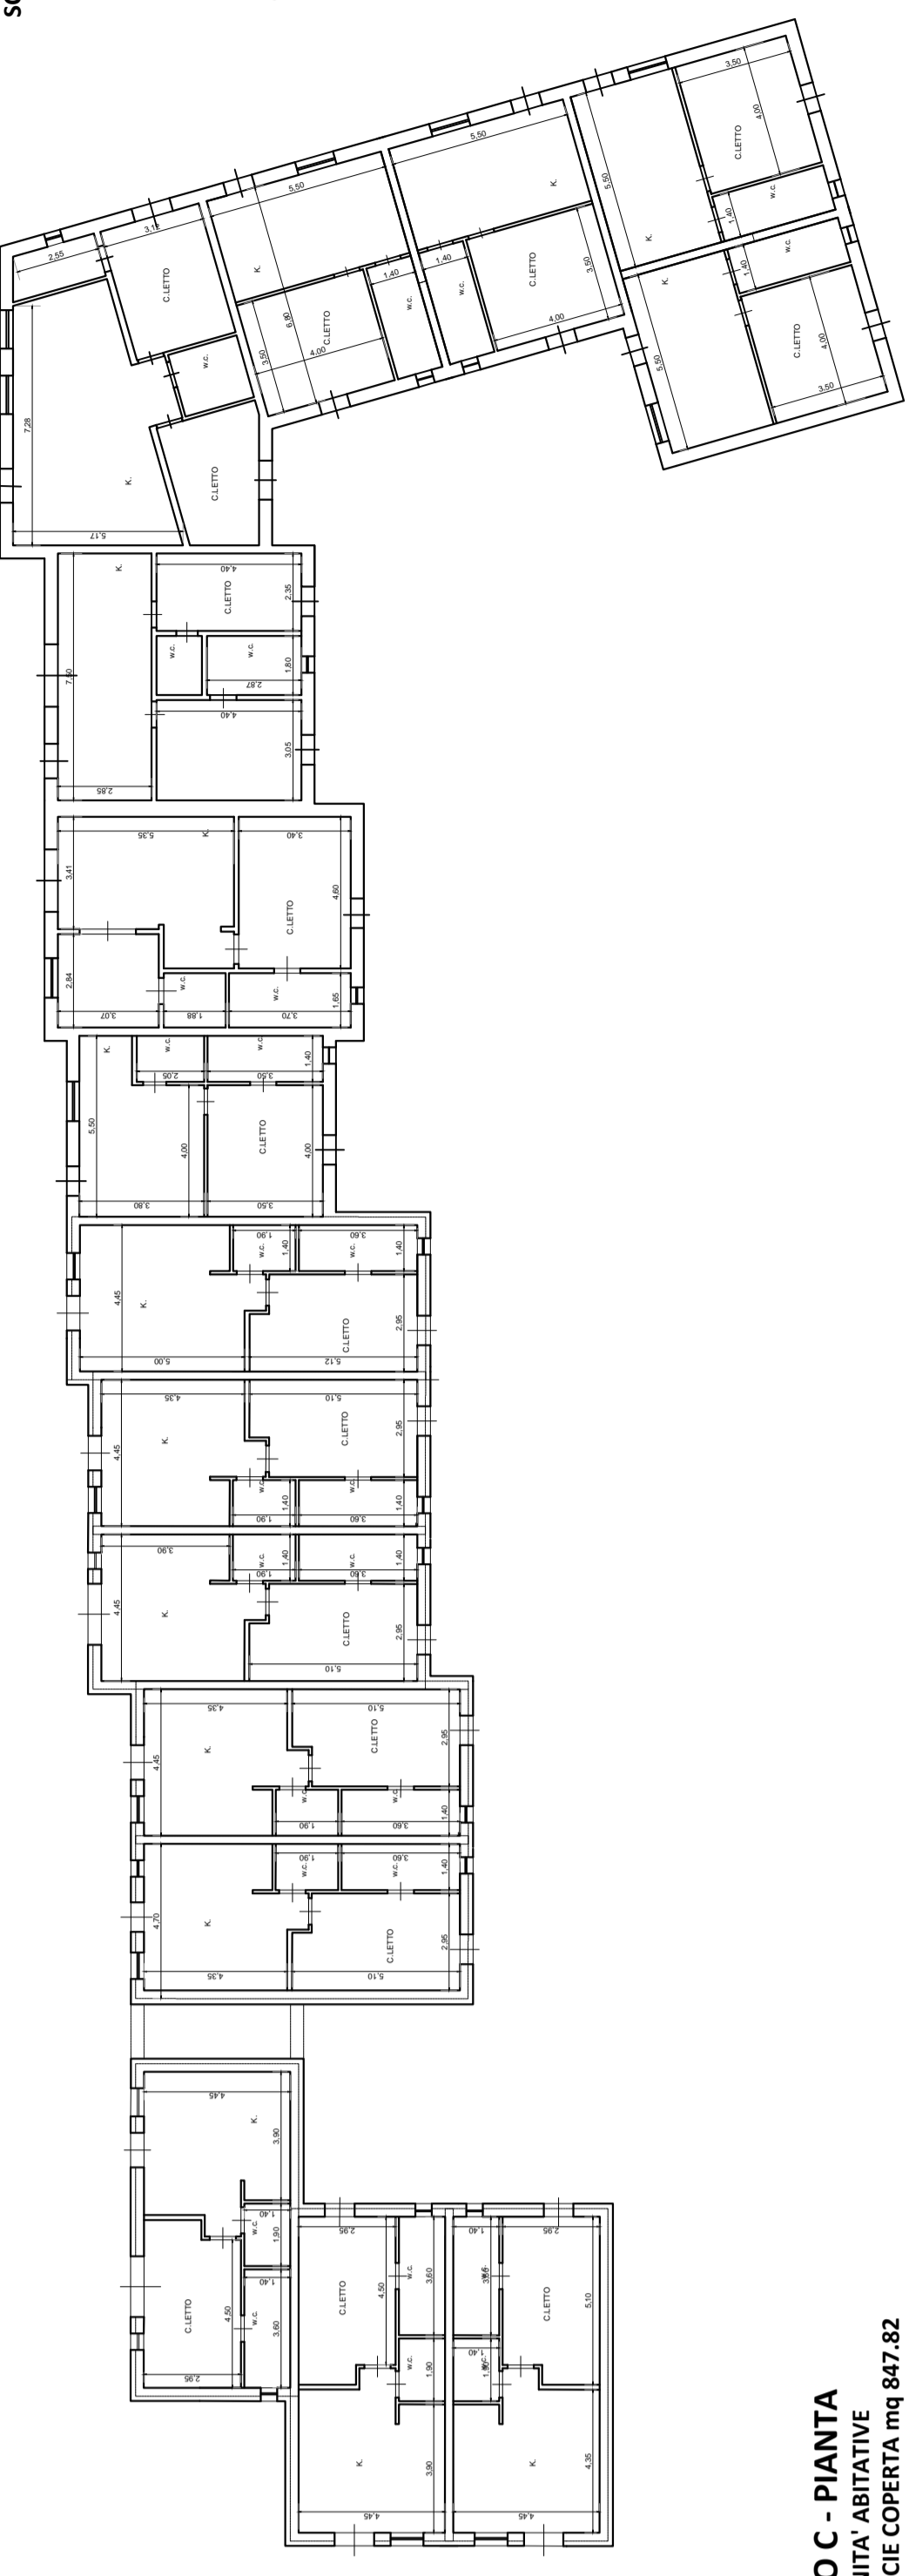


CORPO C - PIANTA
 N. 16 UNITA' ABITATIVE
 SUPERFICIE COPERTA mq 847.82

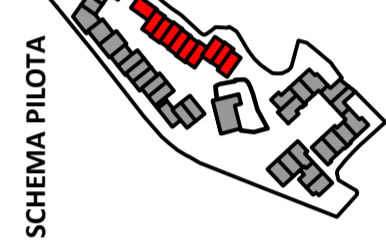


SCHEMA PILOTA

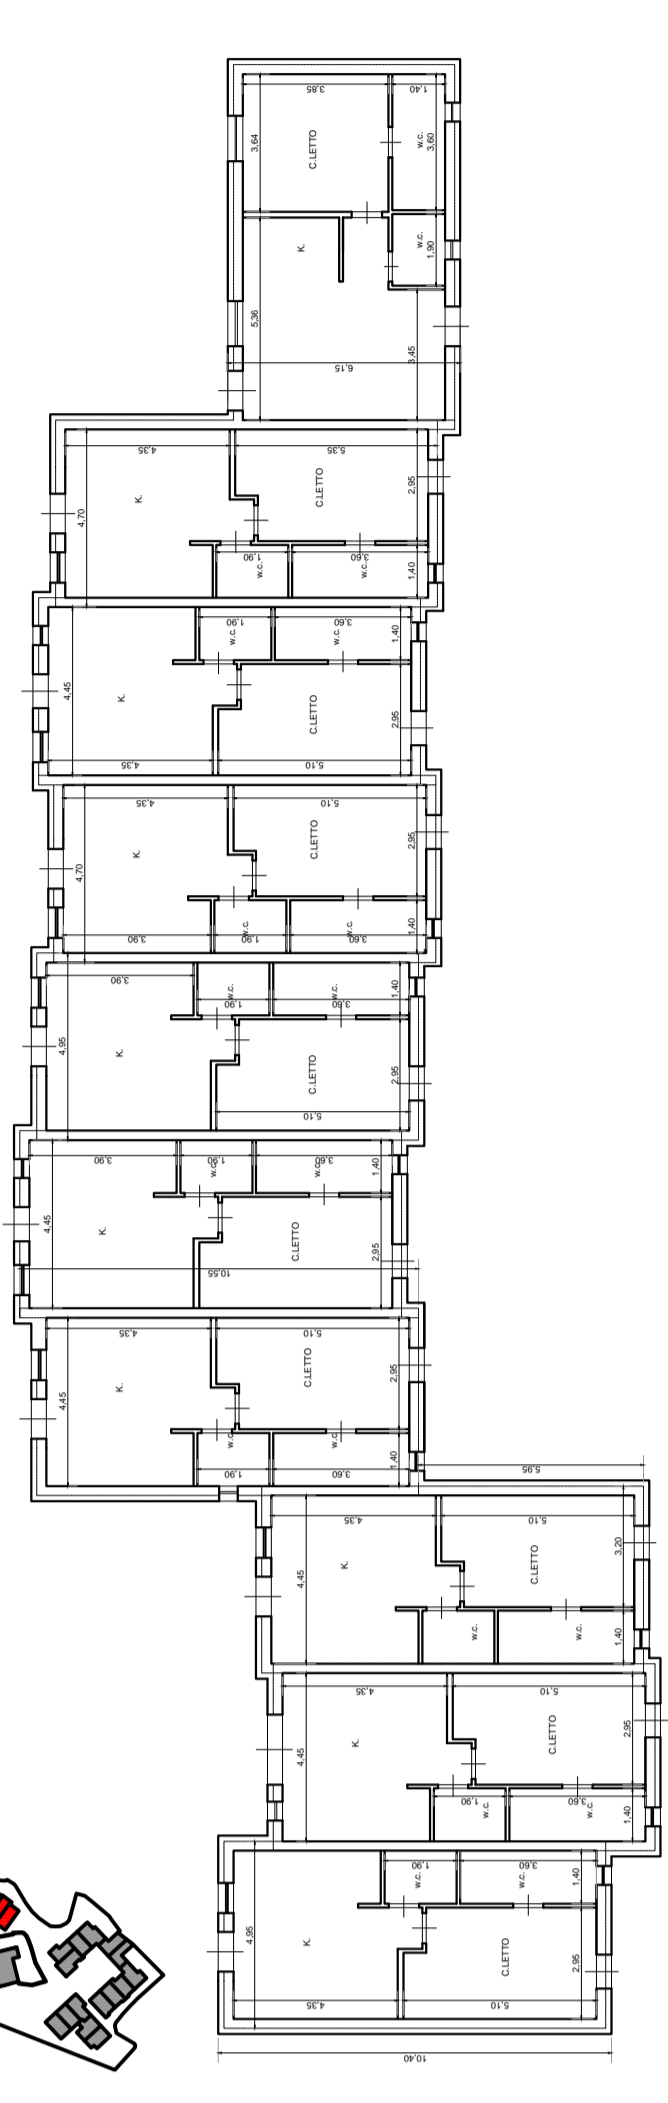

CORPO B - PIANTA
 N. 10 UNITA' ABITATIVE
 SUPERFICIE COPERTA mq 509.00

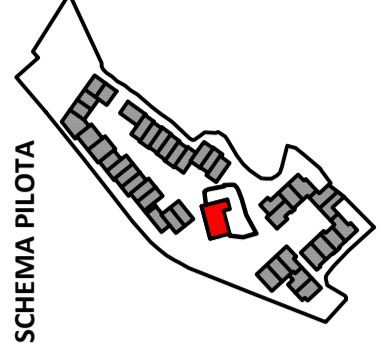

SCHEMA PILOTA

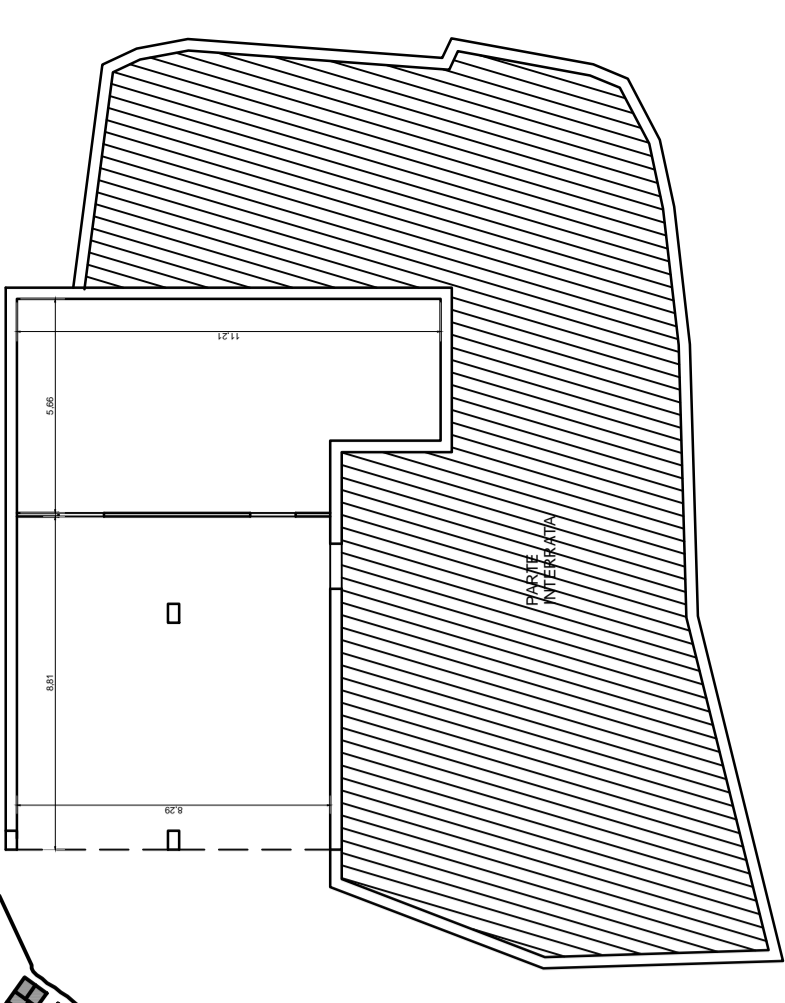

CORPO D - PIANTA
 CENTRO SERVIZI
 SUPERFICIE COPERTA mq 144.85