


Ufficio provinciale di Trapani
CATASTO FABBRICATI
Agenzia del Territorio

ELABORATO PLANIMETRICO	Compilato da: De Vincenzi Giacomo	Iscritto all'albo: Geometri	Prov. Trapani	N. 1583
Comune di Pantelleria	Sezione: Foglio: 1	Particella: 811	Prp0297347 n.	19/09/2007 del
Dimostrazione grafica dei subalterni			Tipo Mappale n.	Scala 1 : 500

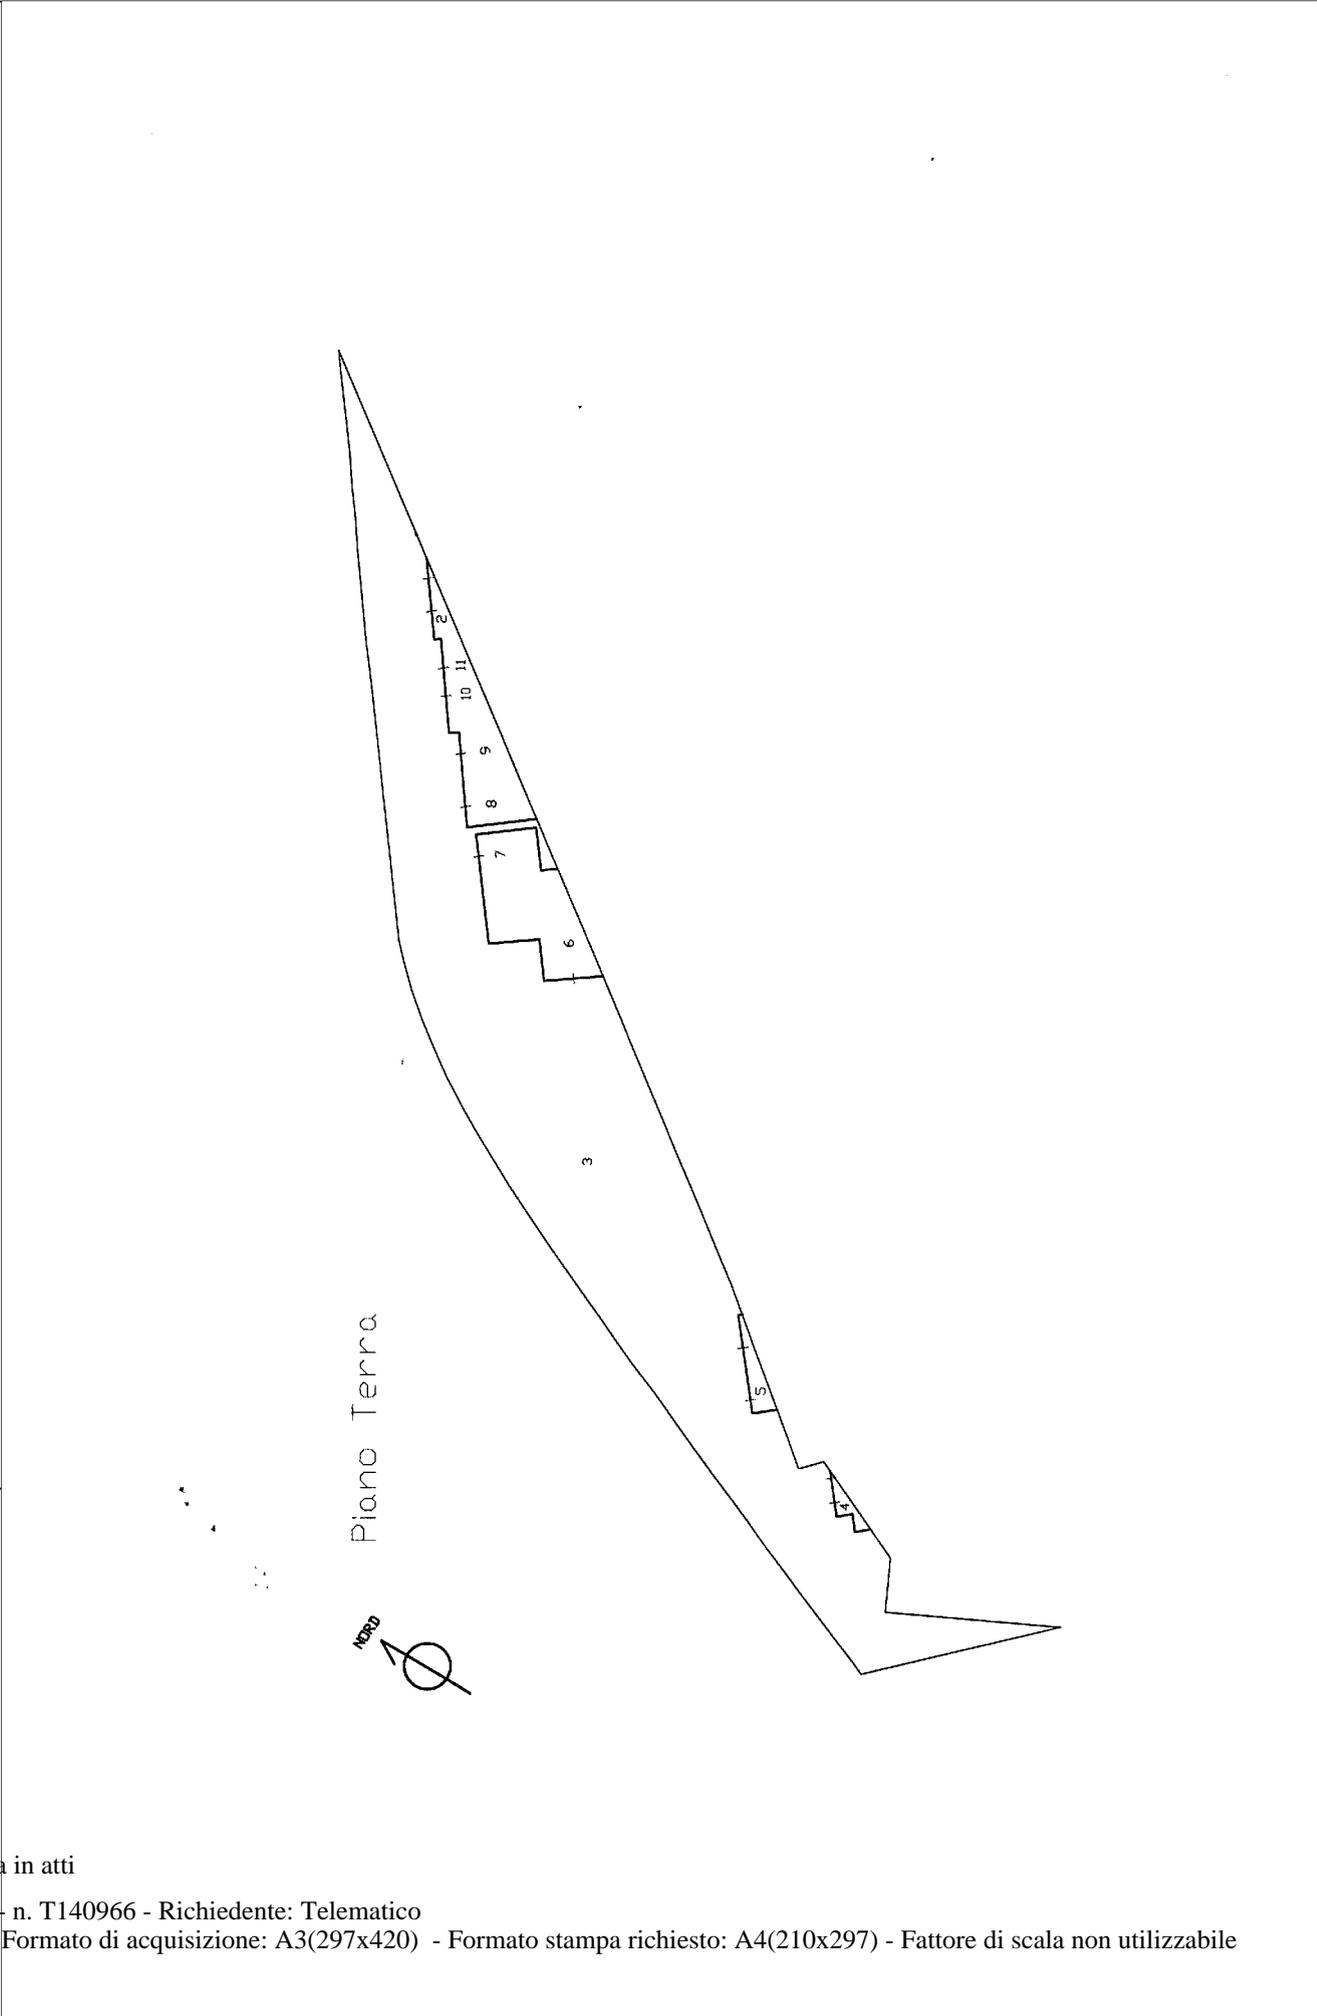


Ultima planimetria in atti

ELABORATO PLANIMETRICO	
Compilato da: De Vincenzi Giacomo	
Iscritto all'albo: Geometri	
Prov. Trapani	N. 1583

Agenzia del Territorio
CATASTO FABBRICATI
Ufficio Provinciale di
Trapani

Comune di Pantelleria	Protocollo n. TP0232937 del 02/07/2007
Sezione: Foglio: 1 Particella: 810	Tipo Mappale n. 228144 del 26/06/2007
Dimostrazione grafica dei subalterni	
Scala 1 : 500	

Catasto dei Fabbricati - Situazione al 11/03/2016 - Comune di PANTELLERIA (G315) - < Foglio: 1 - Particella: 810 - Elaborato planimetrico >

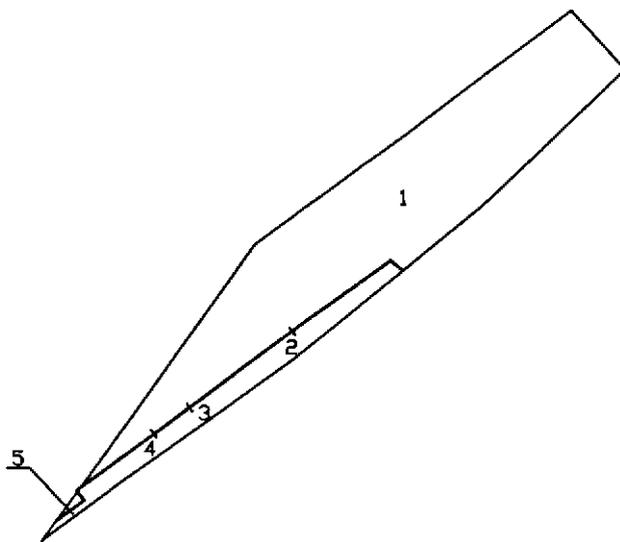

Piano Terra


Ultima planimetria in atti

ELABORATO PLANIMETRICO	
Compilato da: De Vincenzi Giacomo	
Iscritto all'albo: Geometri	
Prov. Trapani	N. 1583


**Agenzia del Territorio
CATASTO FABBRICATI
Ufficio Provinciale di
Trapani**

Comune di Pantelleria		Protocollo n. TP0232930 del 02/07/2007	
Sezione:	Foglio: 1	Particella: 809	Tipo Mappale n. 228144 del 26/06/2007
Dimostrazione grafica dei subalterni			Scala 1 : 500

Catasto dei Fabbricati - Situazione al 11/03/2016 - Comune di PANTELLERIA (G315) - < Foglio: 1 - Particella: 809 - Elaborato planimetrico >

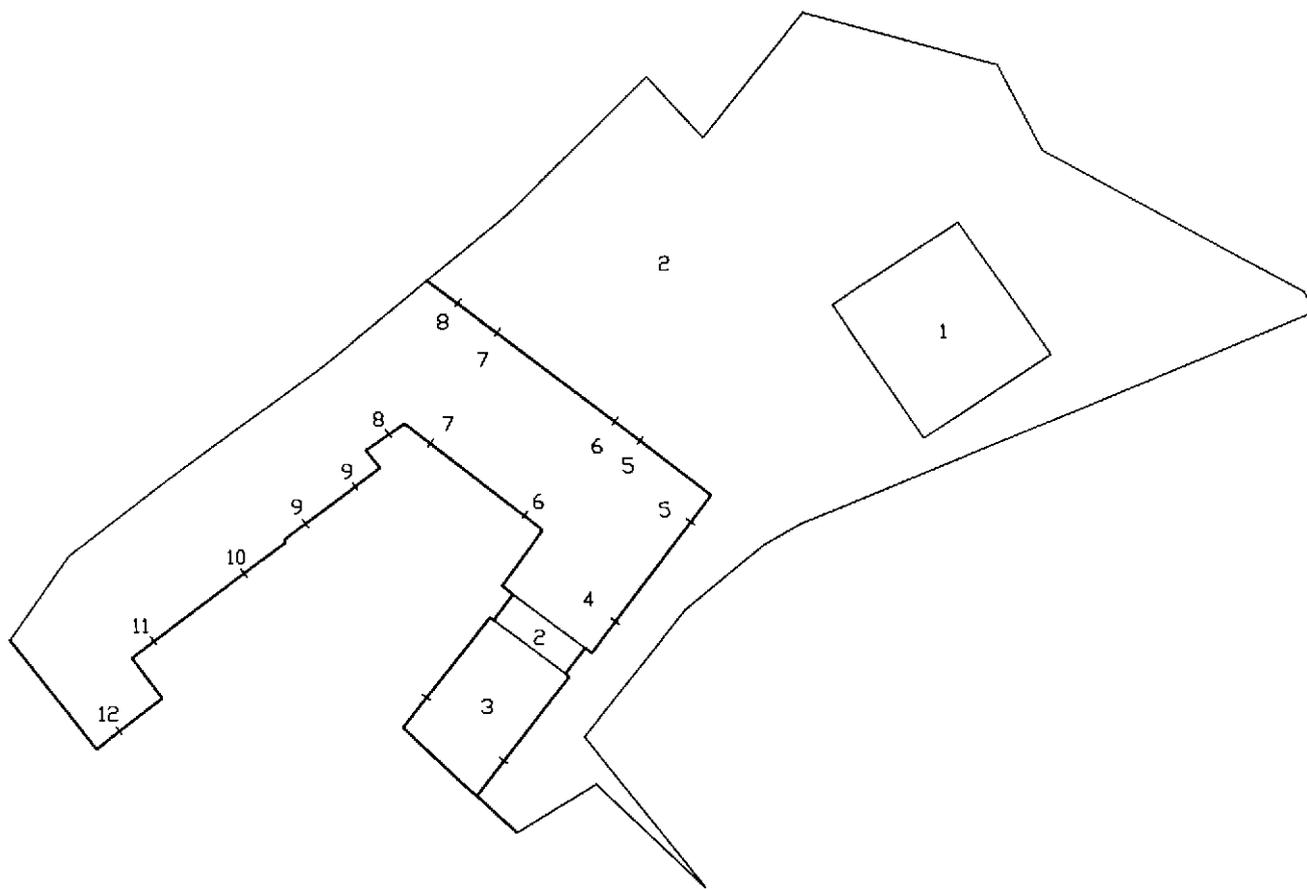

NORD

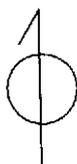


Piano Terra

Ultima planimetria in atti

Catasto dei Fabbricati - Situazione al 11/03/2016 - Comune di PANTELLERIA (G315) - < Foglio: 1 - Particella: 808 - Elaborato planimetrico >

Agenzia del Territorio
CATASTO FABBRICATI
Ufficio provinciale di Trapani

ELABORATO PLANIMETRICO	Compilato da: De Vincenzi Giacomo	Iscritto all'albo: Geometri	Prov. Trapani	N. 1583
Comune di Pantelleria	Sezione: Foglio: 1	Particella: 808	Prp0297329 n. 19/09/2007	del
Dimostrazione grafica dei subalterni			Tipo Mappale n.	Scala 1 : 500

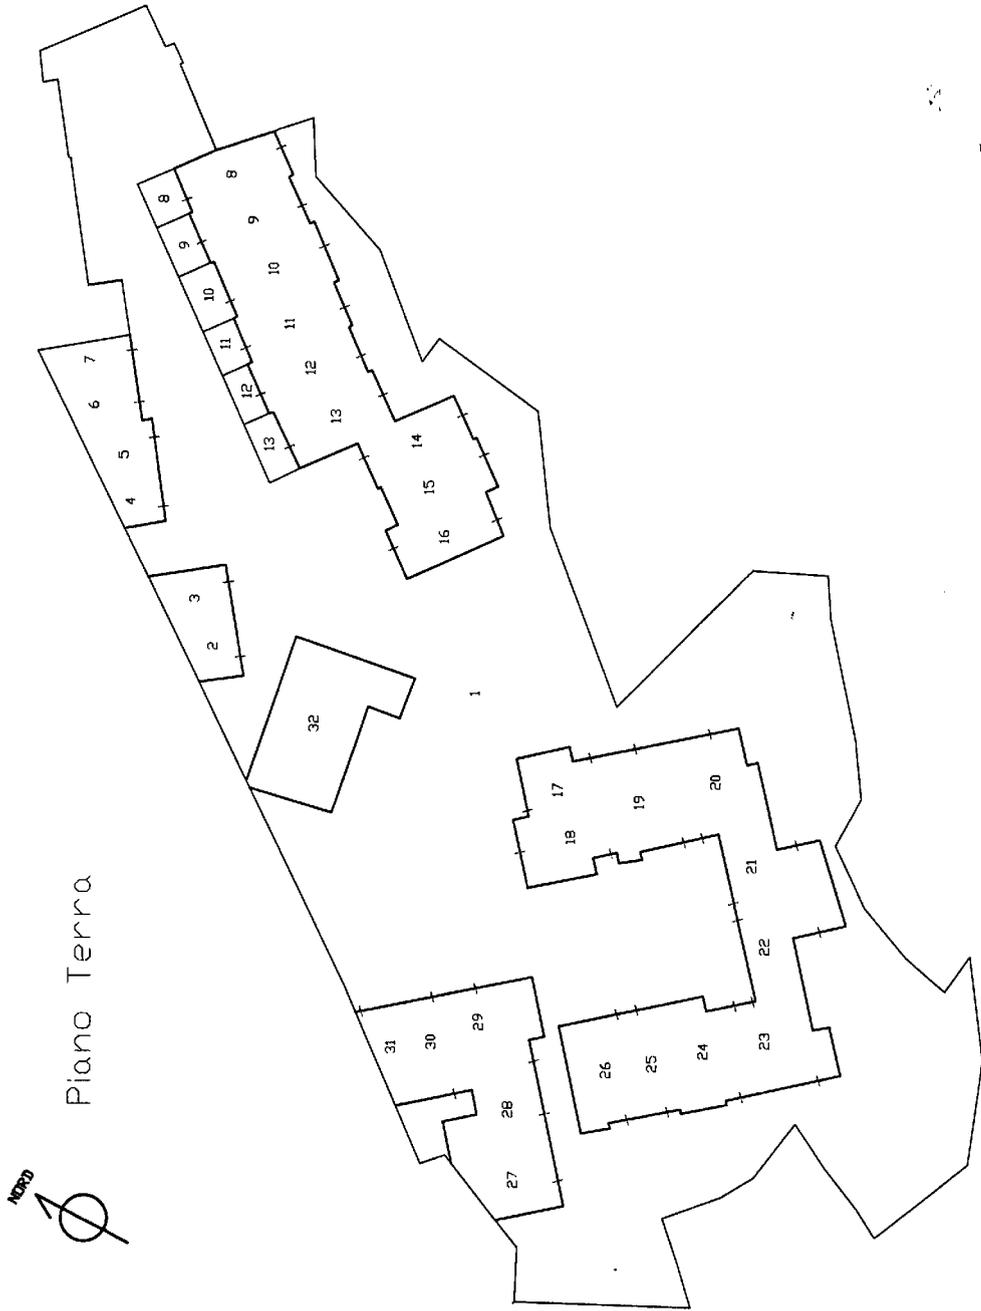

Ultima planimetria in atti