

**Studio Tecnico di Ingegneria Civile ed Ambientale** " Costruzioni Civili ed Industriali, Normali ed Antisismiche, Programmazione e Gestione del Territorio " Ordine degli Ingegneri della Provincia di Campobasso n.329, Prevenzione Incendi Ministero degli Interni CB 329 l 070 L. 818 / 84, Sicurezza e tutela della Salute D. Lgs 626/94 e 494/96, CTU presso il Tribunale di Campobasso al n.159.

## Allegato 4

istanza edilizia con Nulla Osta n.59 rilasciato dal Sindaco p.t. il 14/12/1973 per l'esecuzione dei lavori per aperture di finestre con gli annessi elaborati grafici prodotta in data 8/09/1973 per il fabbricato residenziale esistente ed antecedente il 1967, su area individuata in catasto al F.28 dalla particella 495;

Si è parere favorevole

Bojano 18-9-73

L'ufficiale incaricato  
for Bojano

Si esprime parere favorevole dal  
lot. Tecnico, purché non si alterino i volumi esistenti  
Bojano, 10-12-1973



IL REGENTE COMUNALE  
(Guglielmo Maselli)  
Guglielmo Maselli

5640  
8-9-73



N. 59

III.mo Sig. SINDACO di BOJANO

Il sottoscritt

nato a Bo [redacted] e quivi residente chiede che gli sia rilasciata la licenza edilizia per poter procedere all'apertura di alcune finestre nel sottotetto della propria abitazione sita in Via Ciammarucone, n. 1.

Si allegano n. 3 copie del progetto.

Con osservanza.

Bojano, li 4 settembre 1973.

(Perralla Antonio)  
Antonio Perralla

IL DIRETTORE DEI LAVORI  
(Arch. Dott. Nicola RISI)

Nicola Risi



( Marca  
da bollo )

Pratica N. 59

# COMUNE DI BOJANO

PROVINCIA DI CAMPOBASSO

## NULLA OSTA PER ESECUZIONE LAVORI EDILI

### IL SINDACO

Vista la domanda del Sig. PERNELLA Antonio fu P.le  
per essere autorizzato a costruire apertura di finestre  
in questo Comune al mapp. N. \_\_\_\_\_ in Via Gianluceone n.1

Visti i disegni e il tipo allegati alla domanda stessa ;

Sentito il parere favorevole della Commissione edilizia in data 12.12.73 ;

Udito il riferimento del Tecnico comunale in data 10.12.73 ;

Visto il parere favorevole dell'Ufficiale sanitario in data 18.9.73 ;

(1) \_\_\_\_\_

Visti i regolamenti comunali di edilizia, igiene, polizia locale e tutela delle strade comunali ;

Visto il capo IV. del titolo II. della legge 17 agosto 1942, n. 1150 ;

Vista la denuncia relativa alle imposte di consumo sul materiale da costruzione edilizio che verrà impiegato ;

Vista la legge comunale e provinciale ;

Visto le disposizioni recate dal Codice Civile, libro terzo, in materia di proprietà edilizia ;

Visto il regolamento generale per l'igiene del lavoro, approvato con R. D. 14 aprile 1927, n. 530 ;

Concede il proprio


### NULLA OSTA


al Signor PERNELLA Antonio fu P.le

per l'esecuzione dei lavori in cui si tratta, sotto l'osservanza delle vigenti disposizioni in materia di edilizia, di

igiene e di polizia locale in conformità al progetto presentato e secondo le prescrizioni dell'atto perché riser

COMUNE DI BOIANO (CAMPOBASSO)	
PROGETTO PER L'APERTURA DI FINESTRE NEL SOTTOTETTO DELLA CASA SITA NELLA BORGATA "MONTEVERDE" DI PROPRIETA' DEL SIG. ████████████████████████████████	
SCALA DISEGNI 1:100	

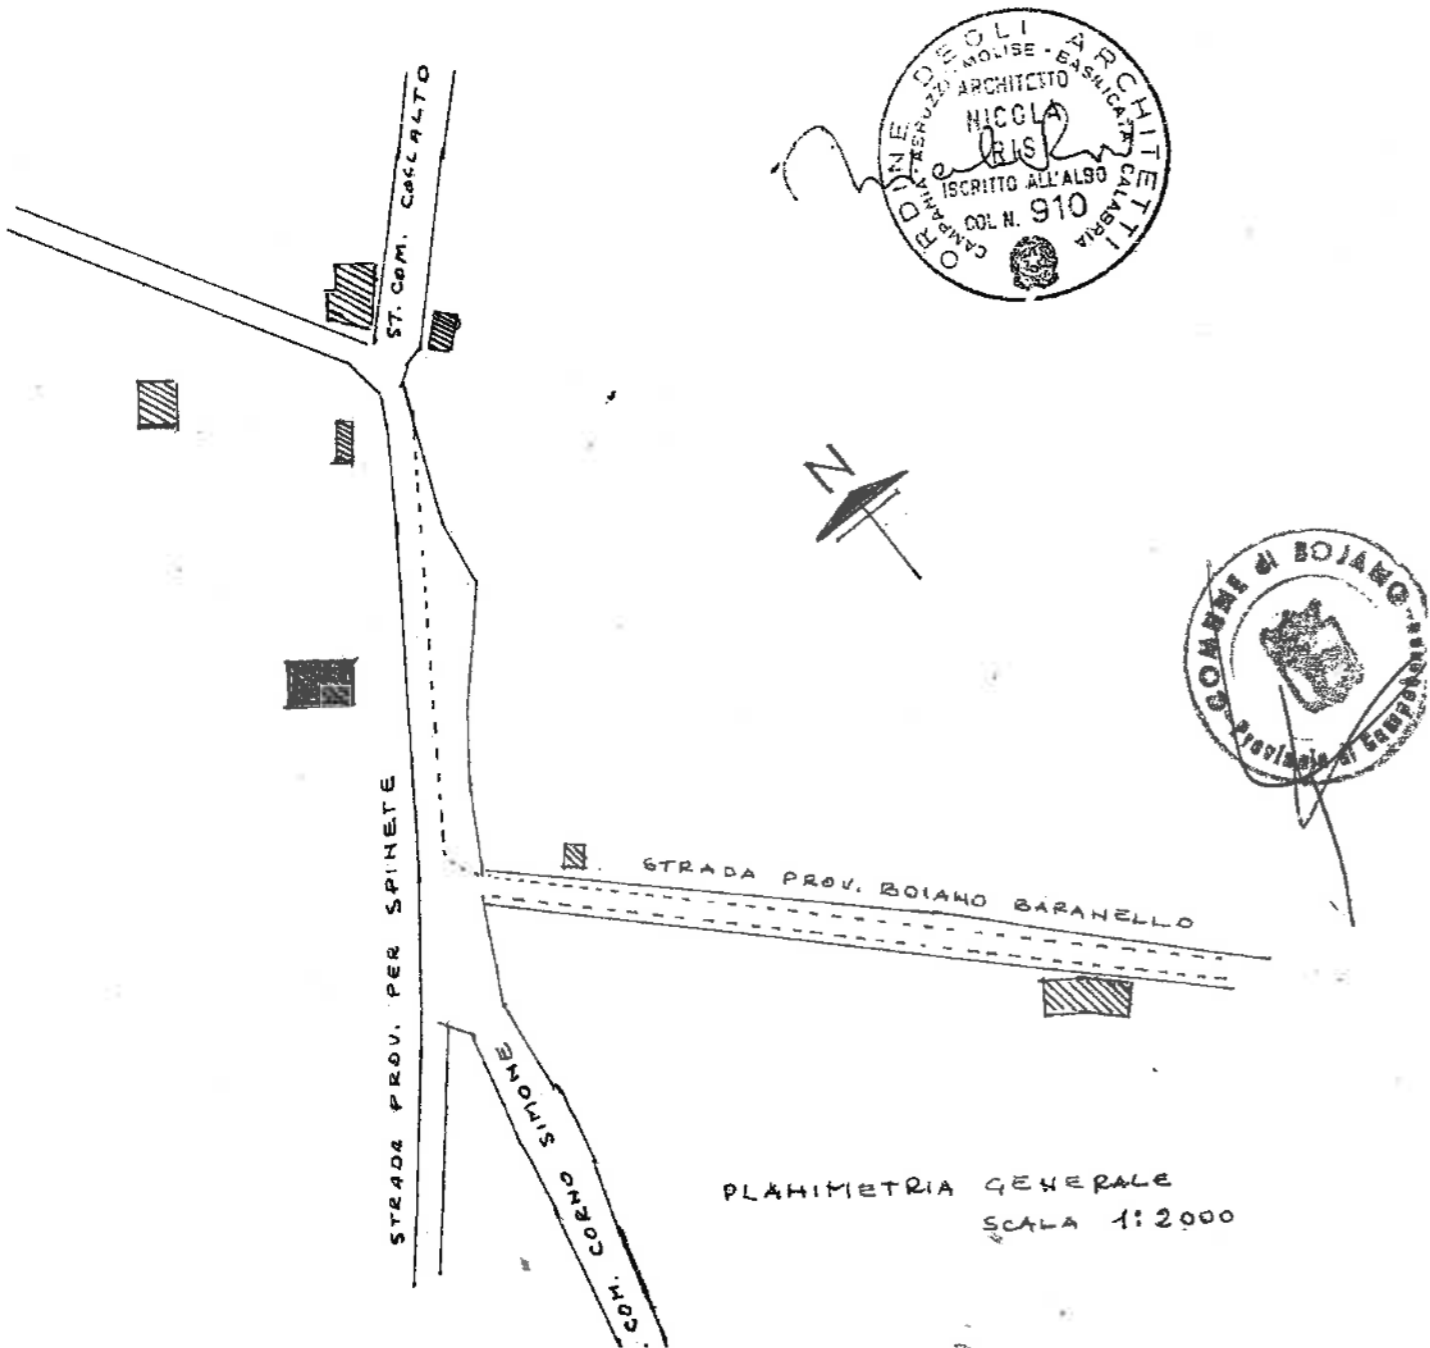

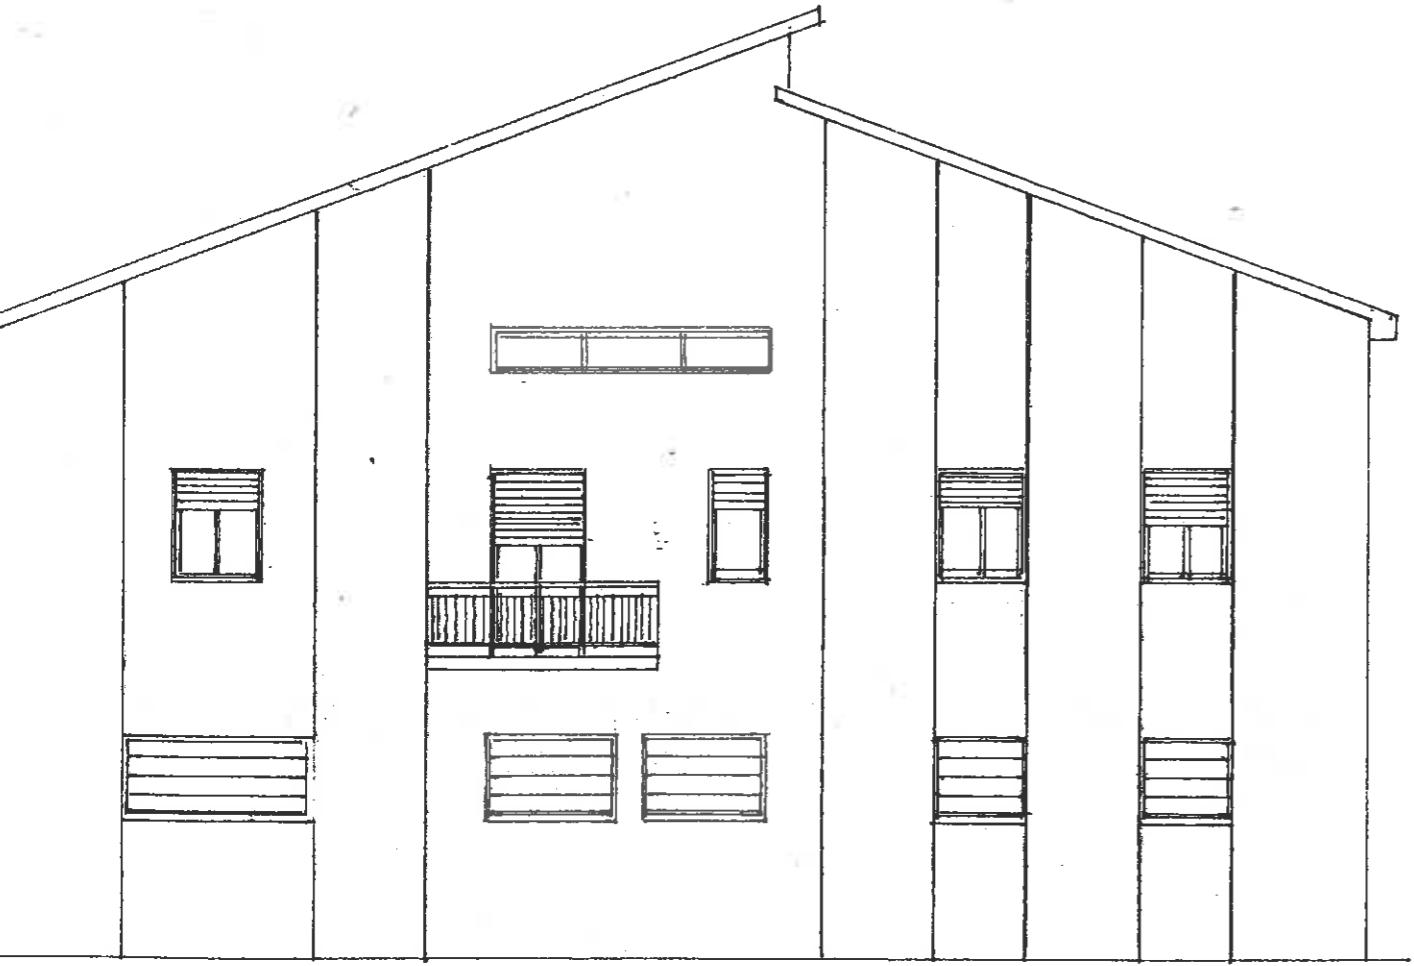

PROSPETTO SUD-OVEST E NORD-EST (STATO ATTUALE)




PROSPETTO SUD-OVEST E NORD OVEST (DOPO LA VARIANTE)




PROSPETTO SUD-EST (STATO ATTUALE)



PROSPETTO SUD-EST (DOPO LA VARIANTE)

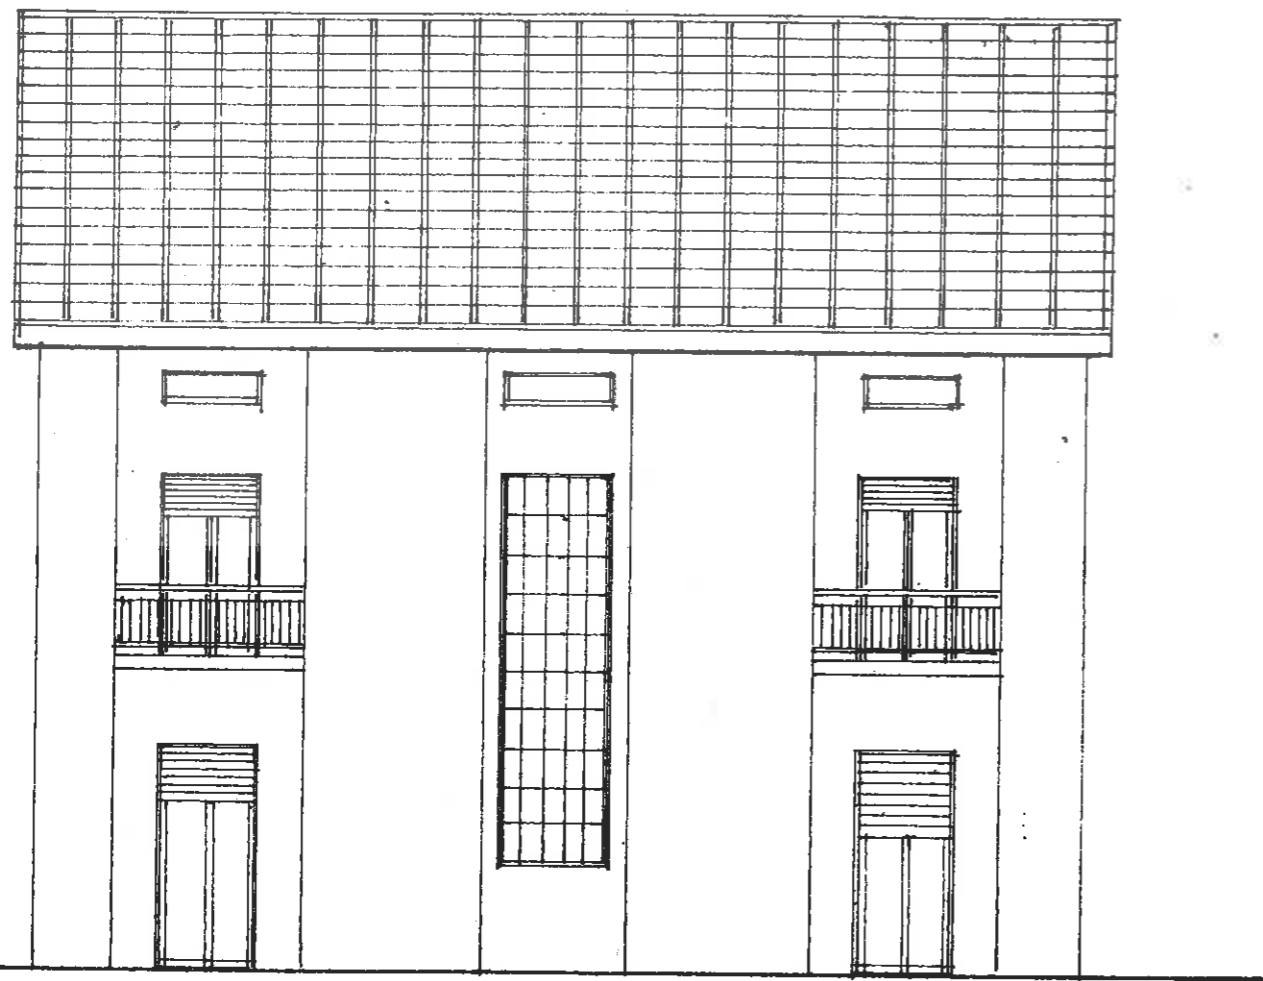

PROSPETTO NORD-OVEST (STATO ATTUALE)

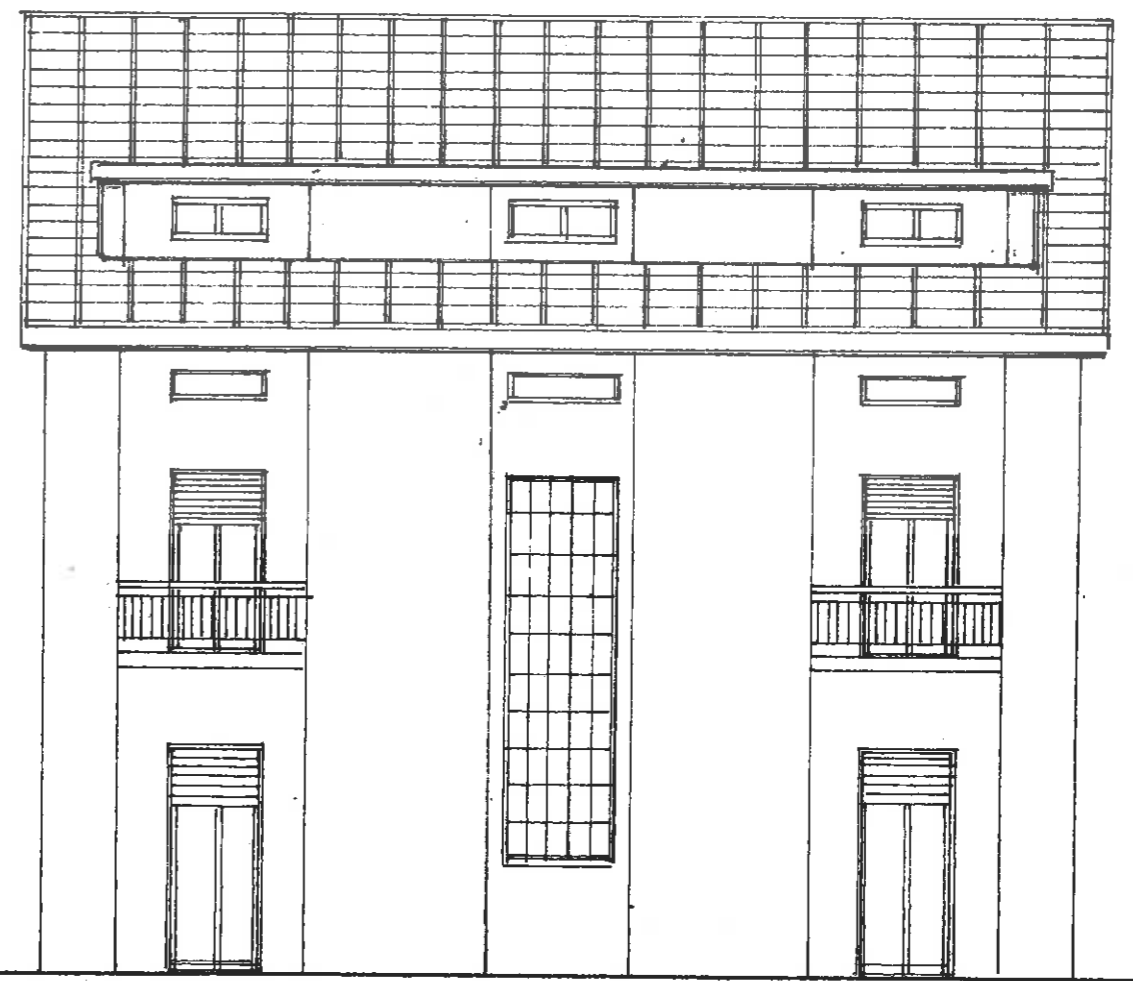

PROSPETTO NORD-OVEST (DOPO LA VARIANTE)