


STATO ATTUALE

Scala 1:100

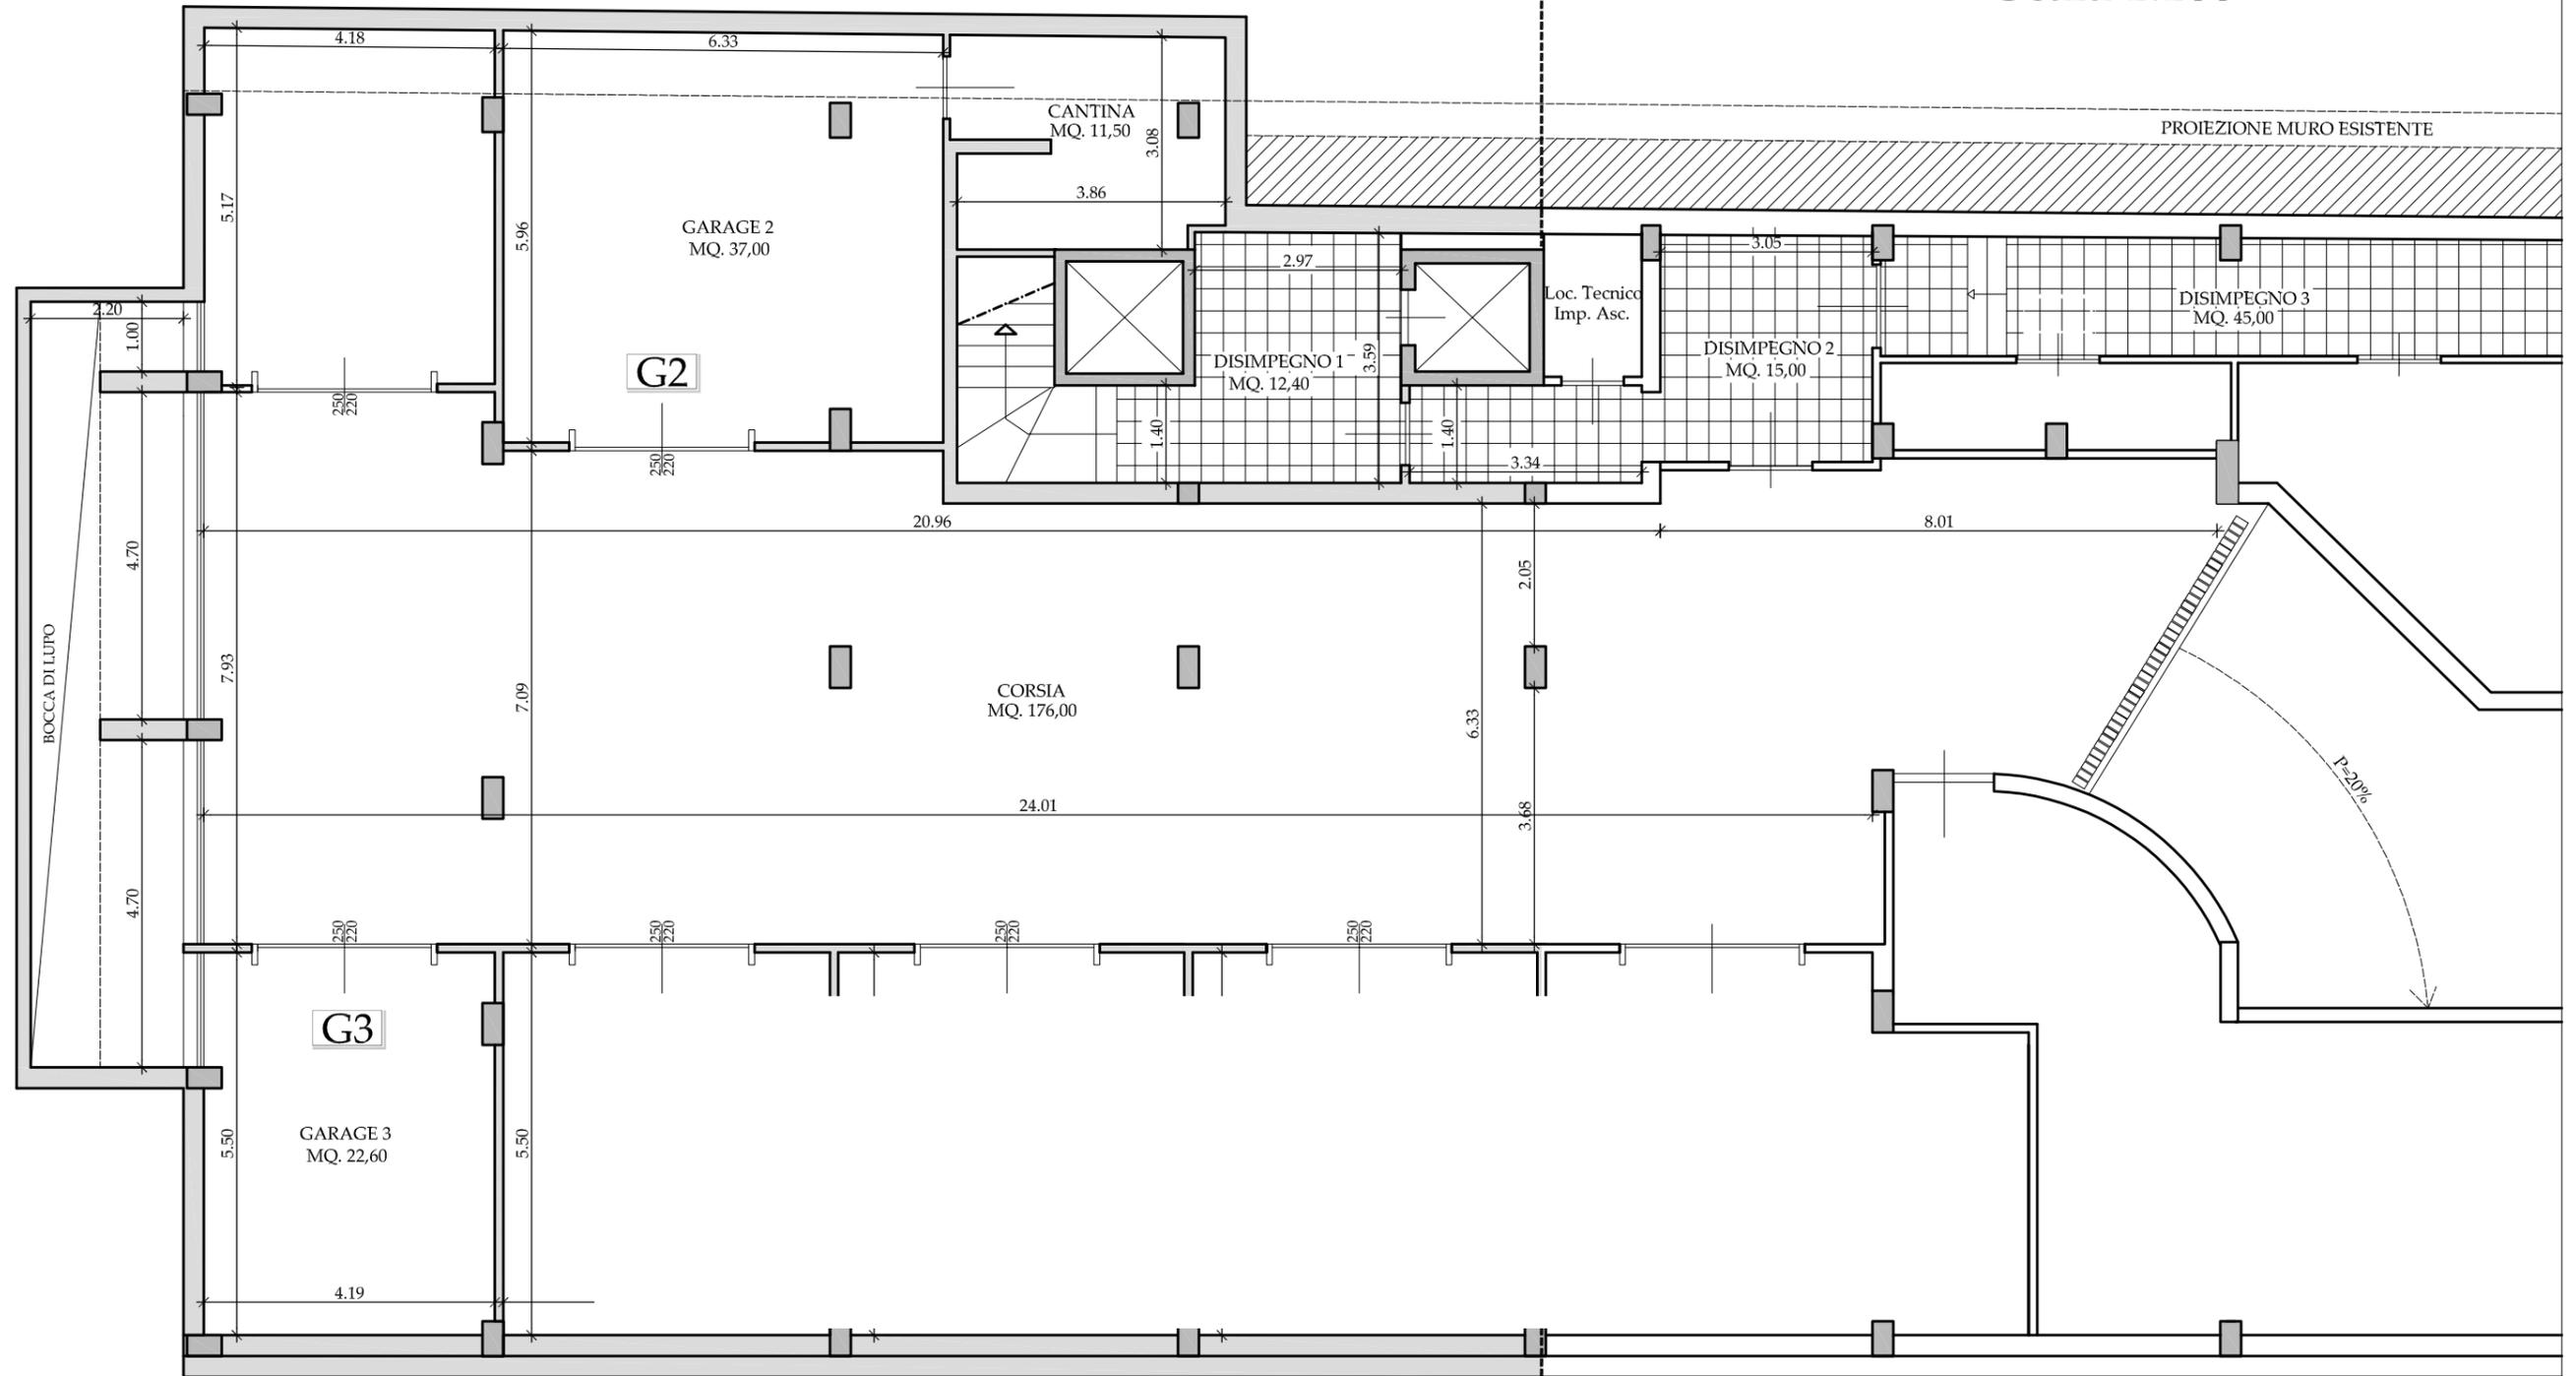


PIANO INTERRATO



Collegio Provinciale
Geometri e Geometri Laureati
di Grosseto
Iscrizione Albo
N. 1044
Sette Giampaolo
Geometra
Sette Giampaolo

STATO ATTUALE

Scala 1:100

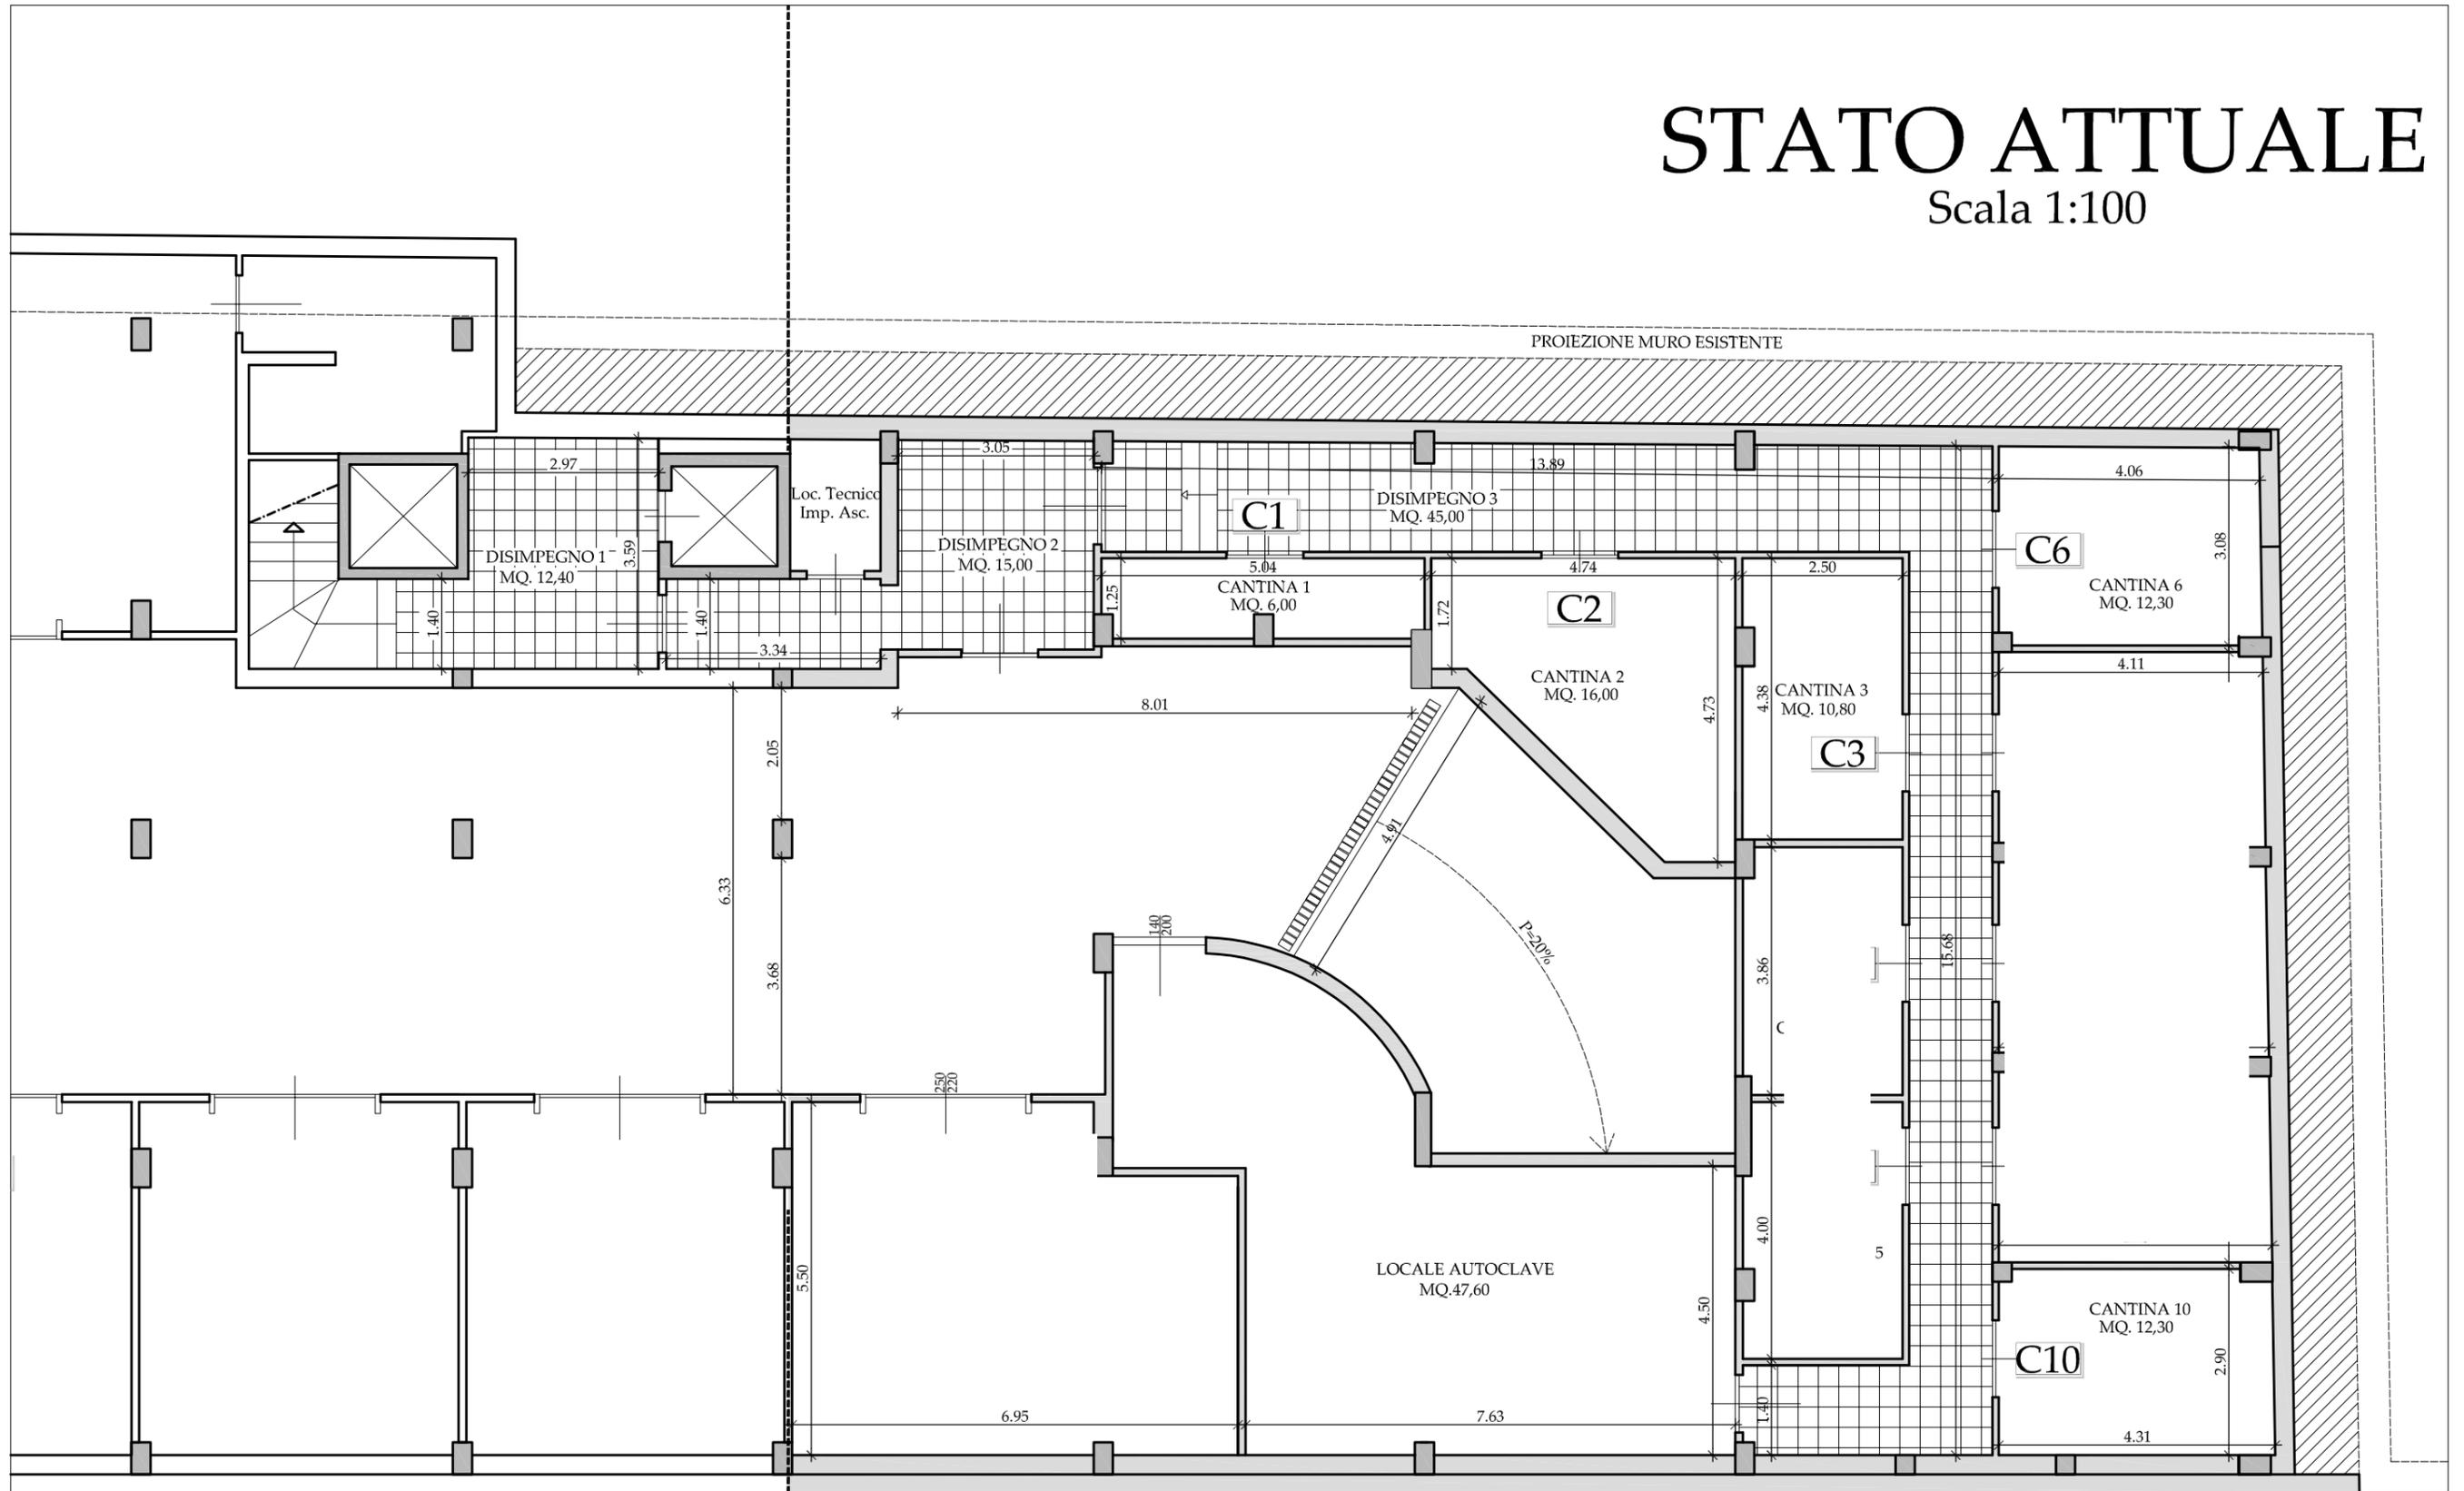


PIANO INTERRATO

Collegio Provinciale
Geometri e Geometri Laureati
di Grosseto
Iscrizione Albo
N. 1044
Geometra
Sette Giampaolo

STATO ATTUALE

Scala 1:100

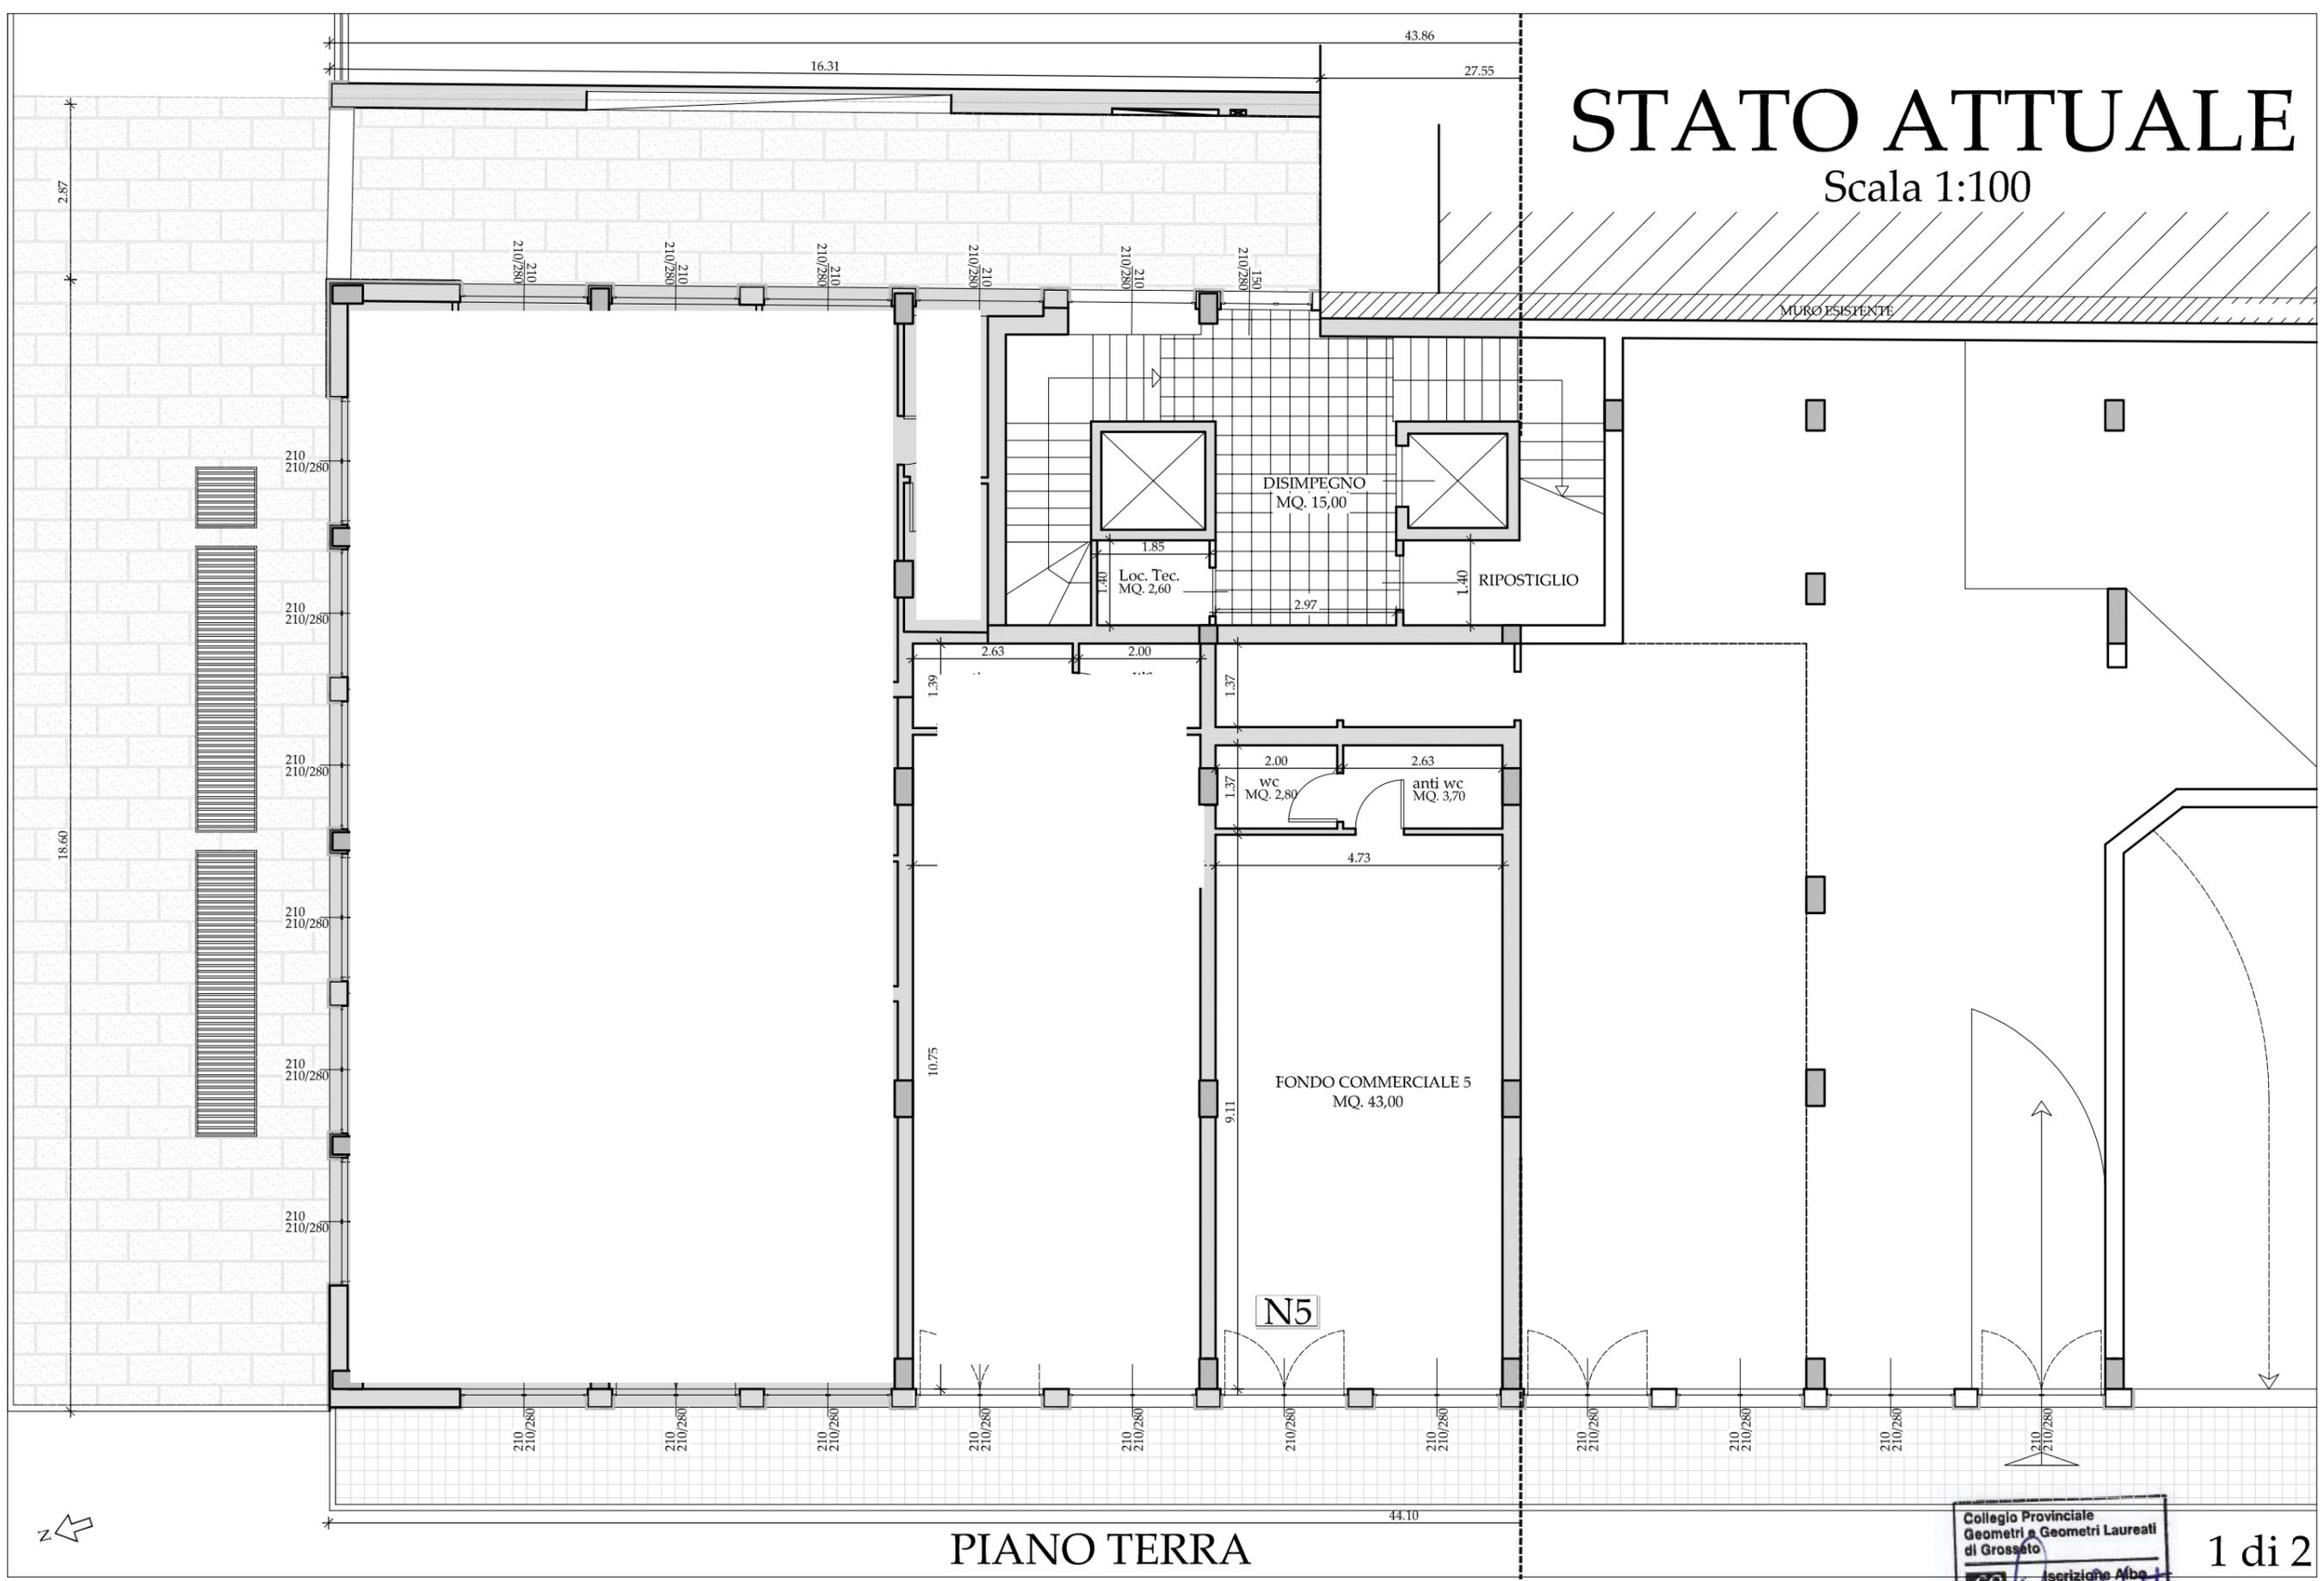

PIANO TERRA


Collegio Provinciale
Geometri e Geometri Laureati
di Grosseto

Inserzione Albo
N. 1044

Geometra
Sette Giampaolo

STATO ATTUALE

Scala 1:100

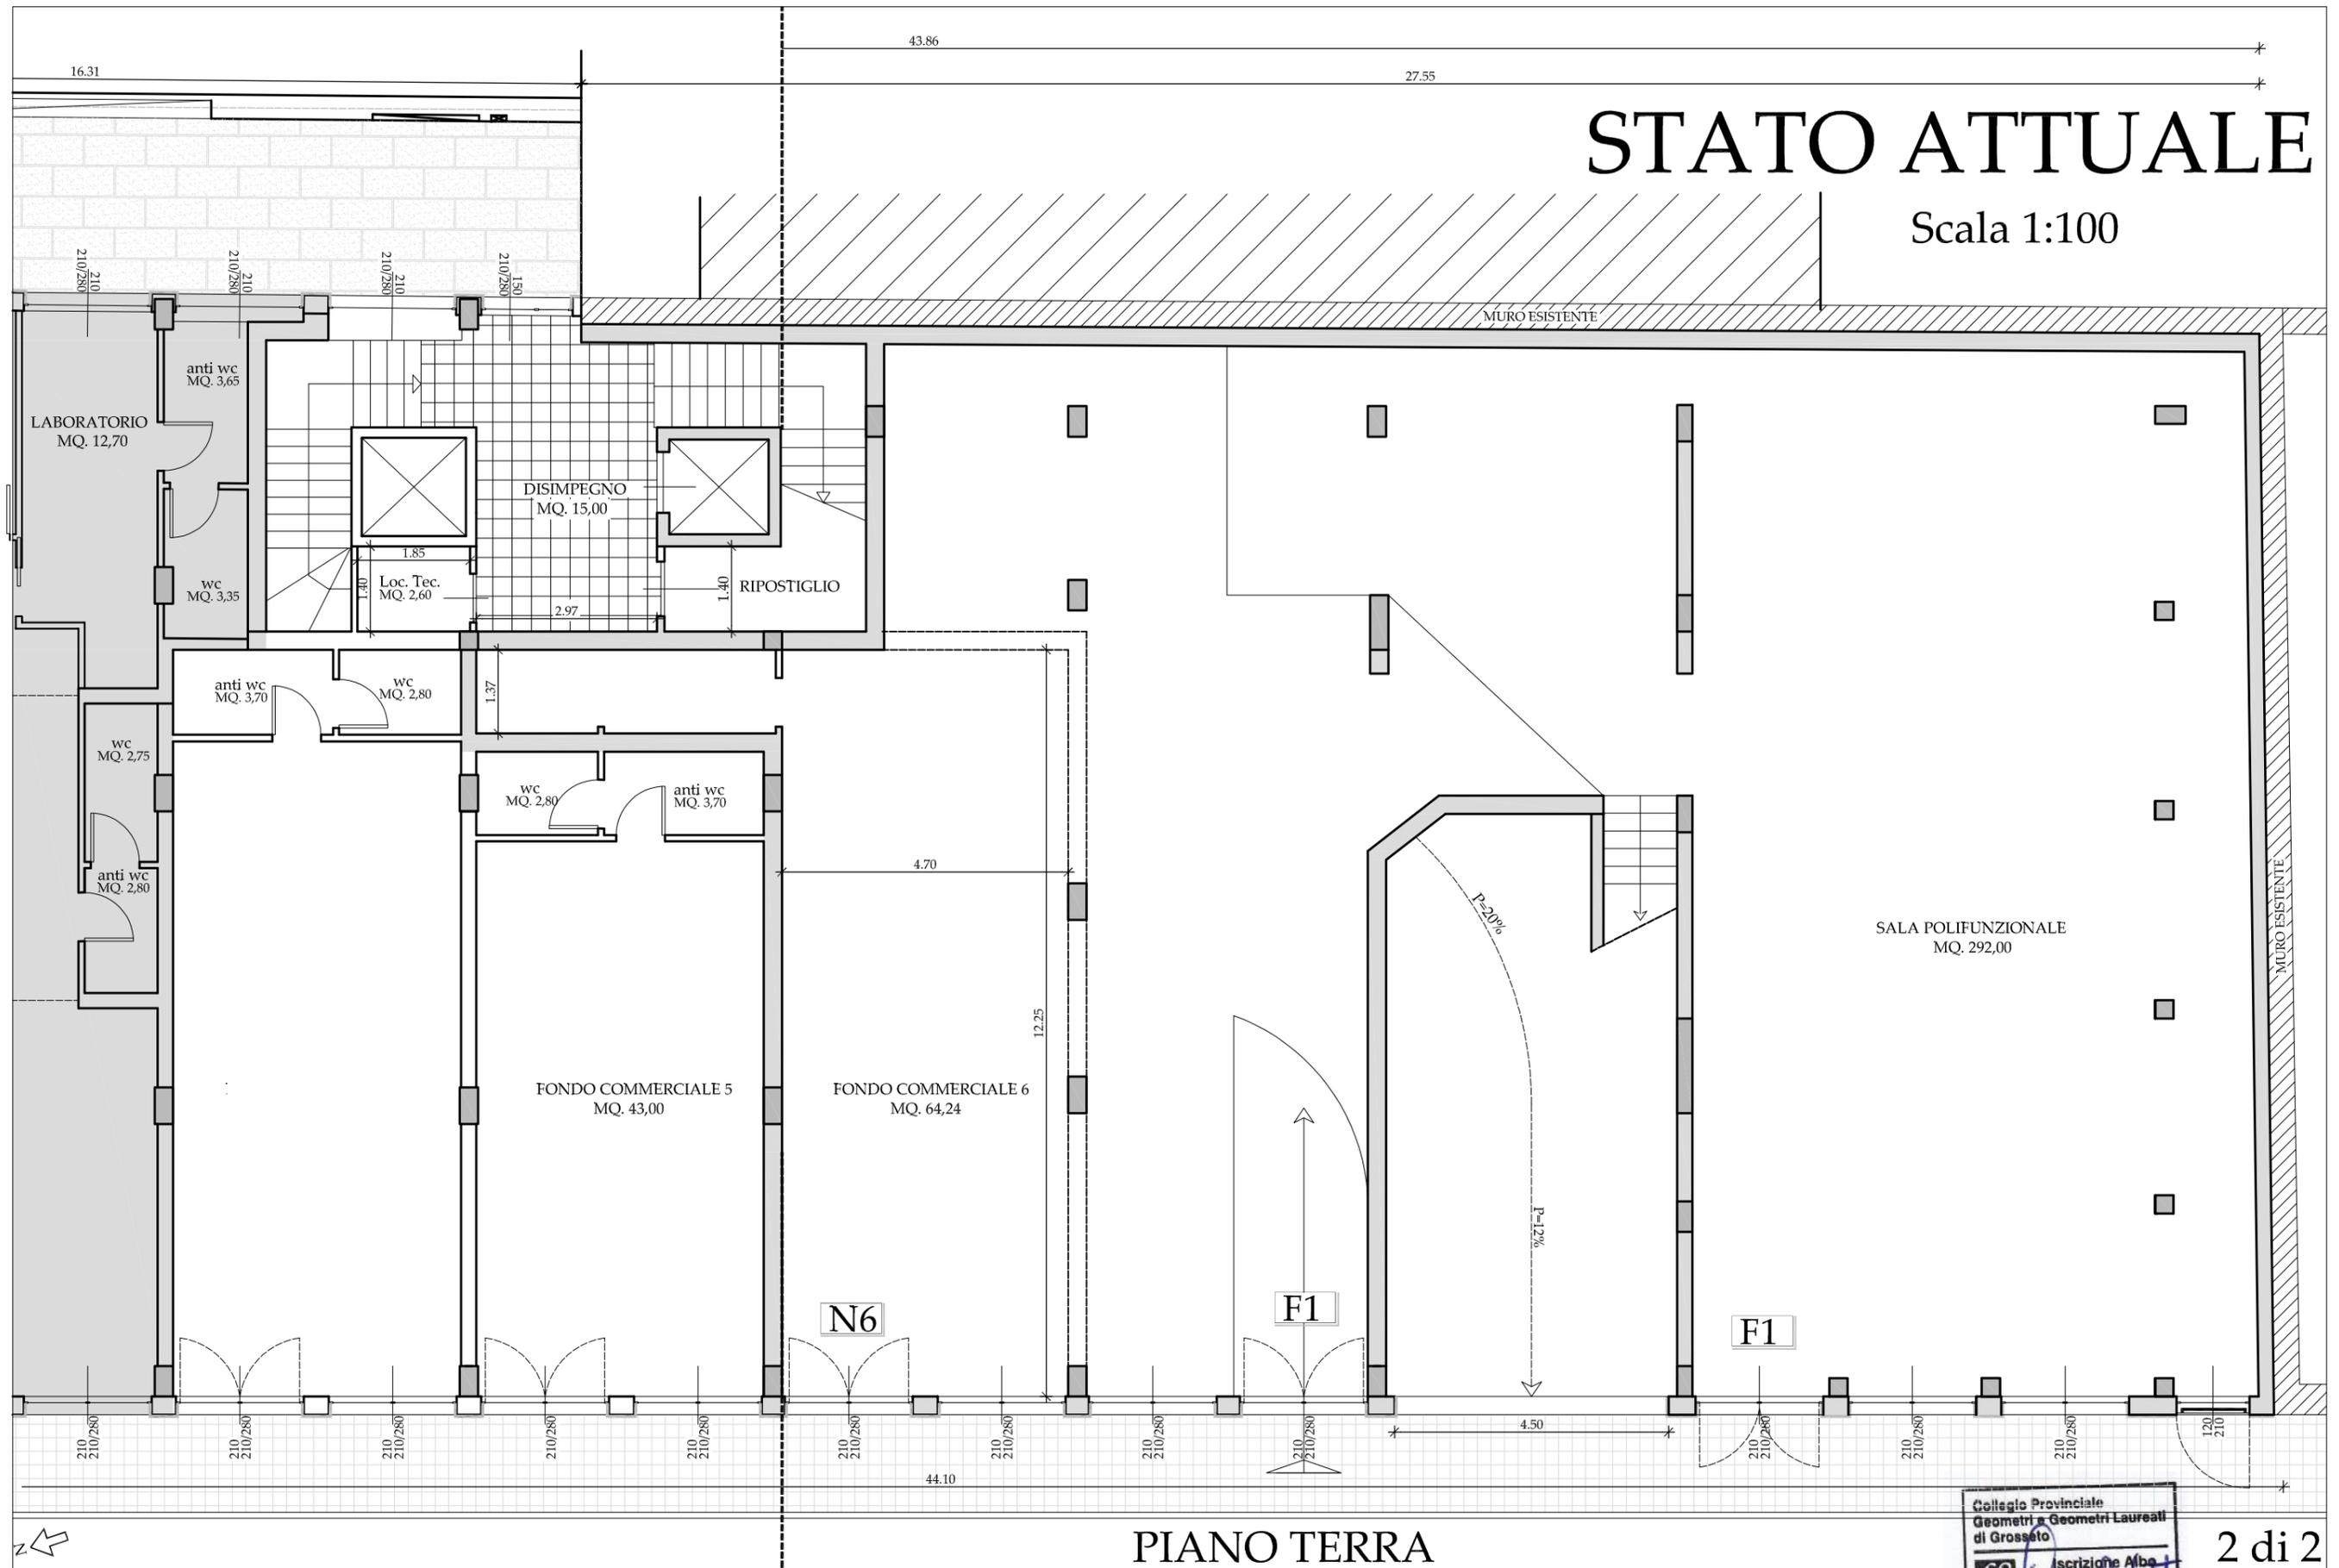


Collegio Provinciale
Geometri e Geometri Laureati
di Grosseto

Iscrizione Albo
N. 1044

Geometra
Sette Giampaolo

STATO ATTUALE

Scala 1:100

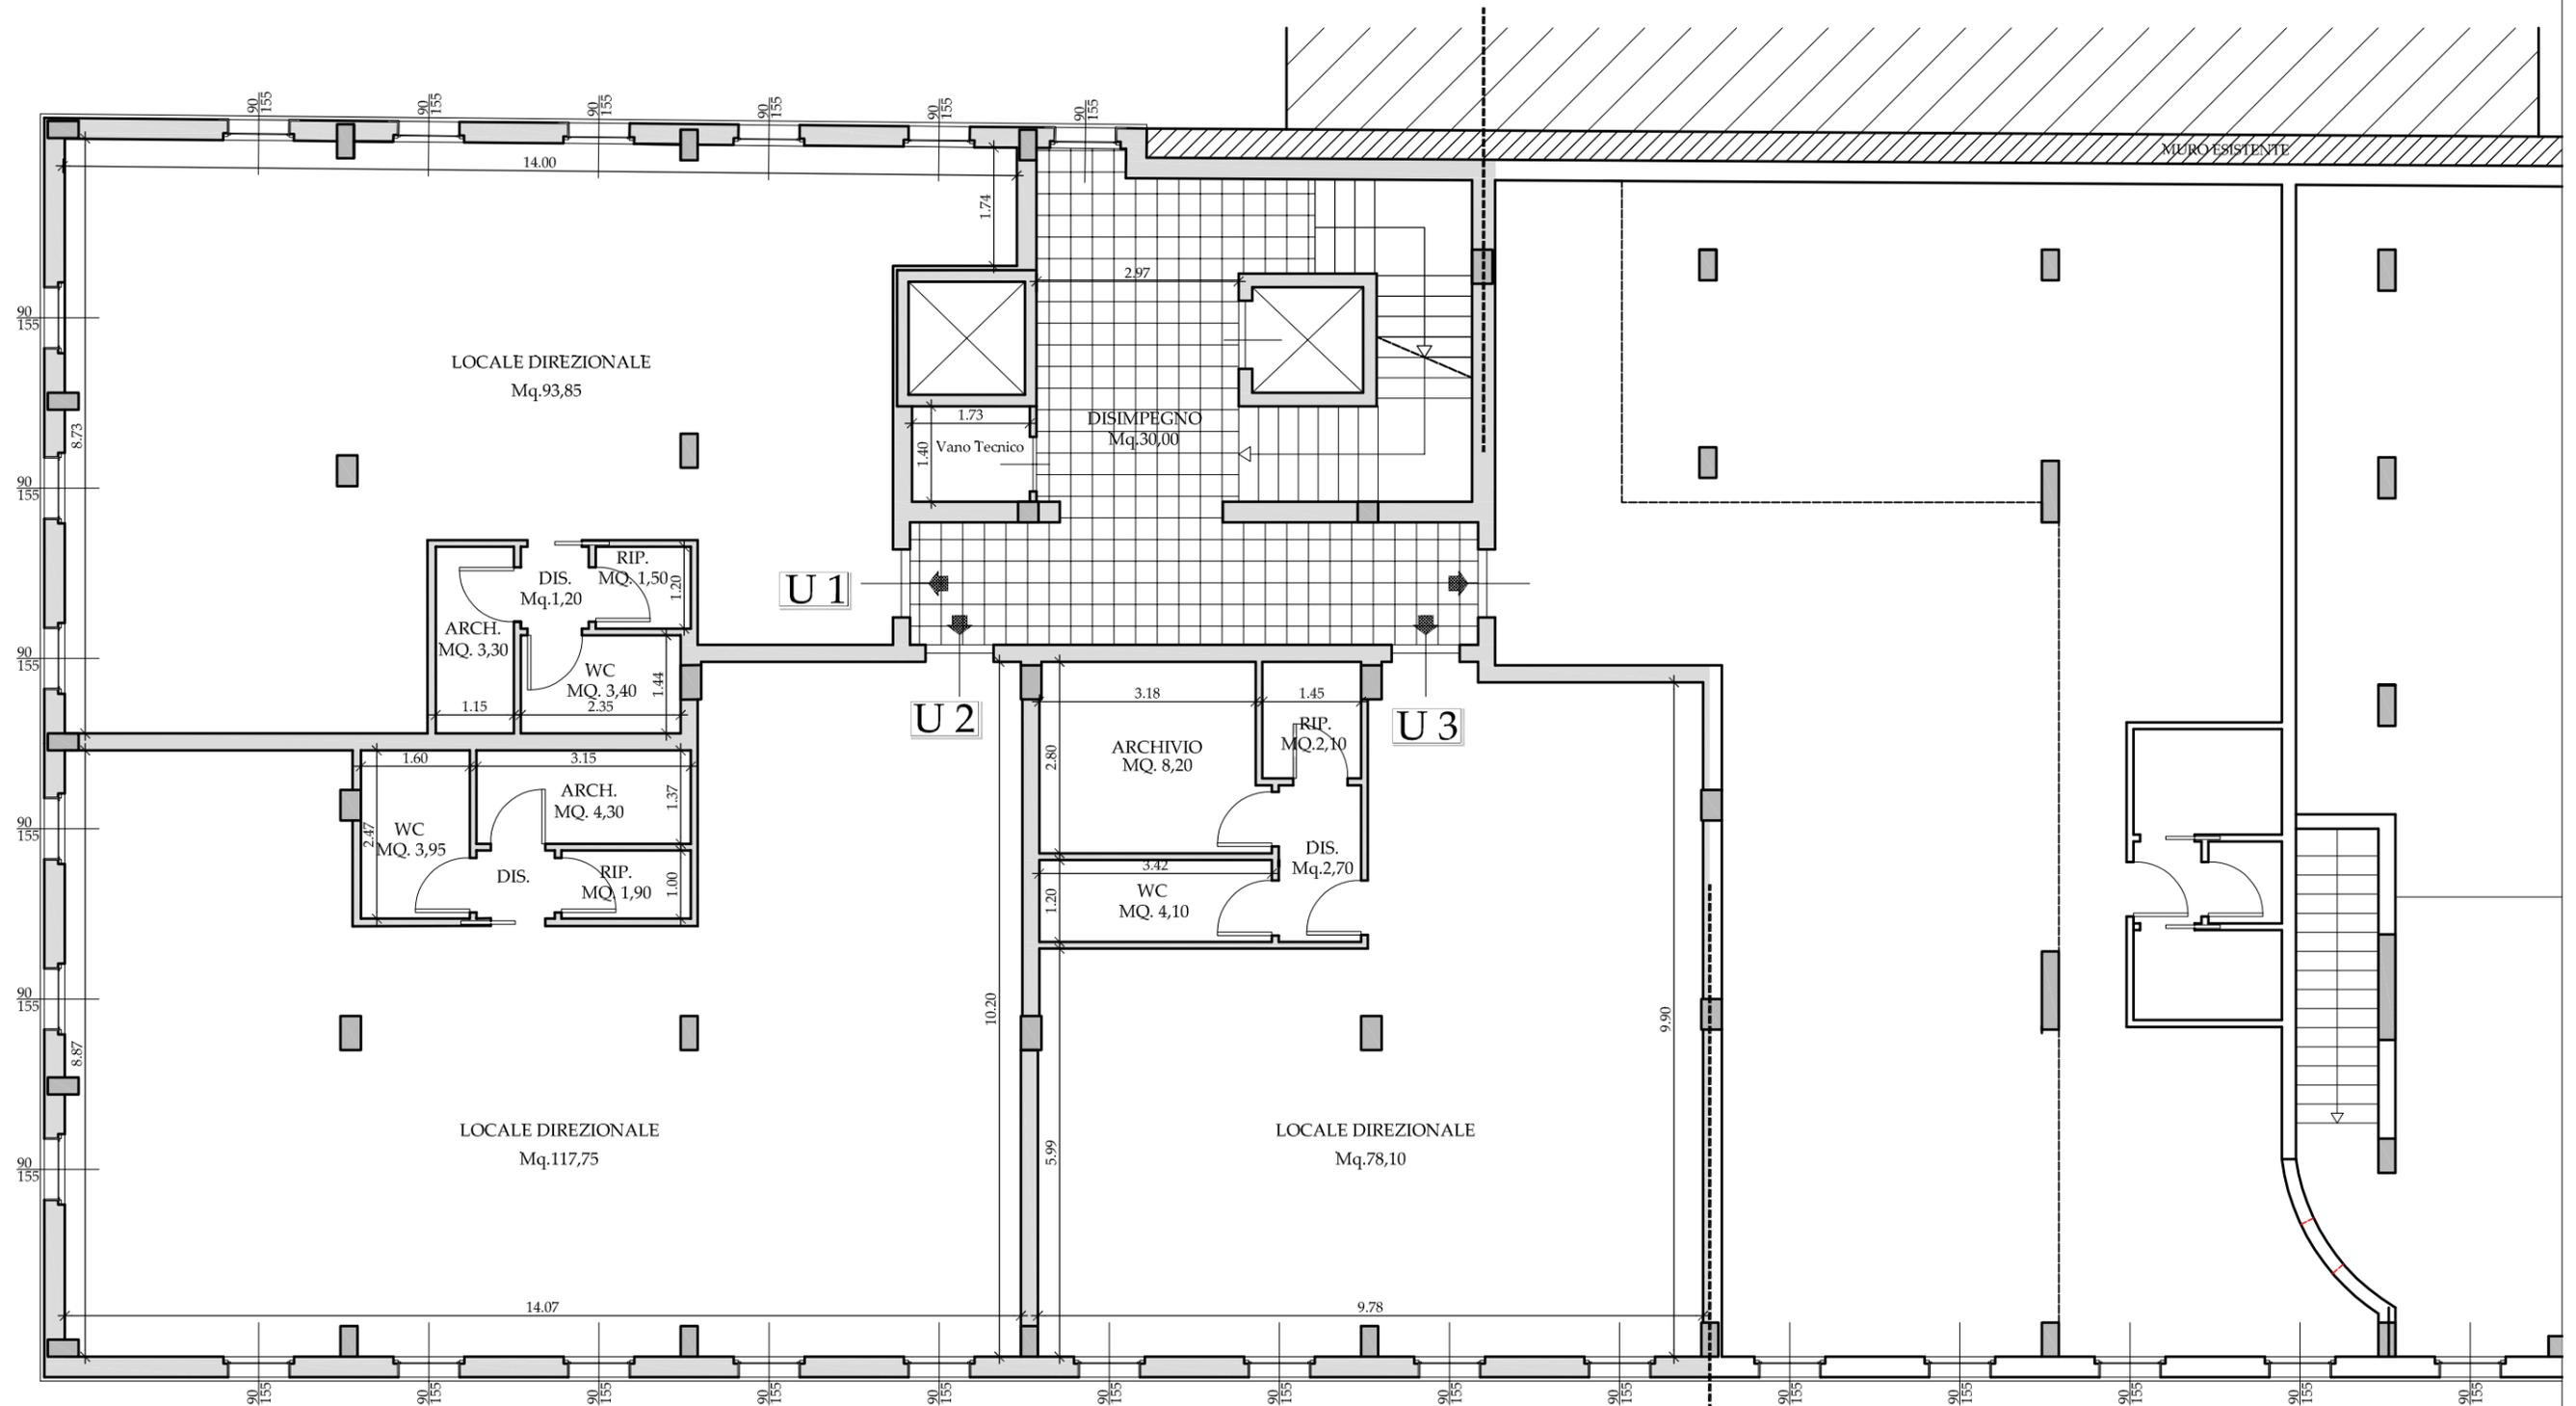


PIANO PRIMO



Collegio Provinciale
Geometri e Geometri Laureati
di Grosseto
Iscrizione Albo
N. 1044
Geometra
Sette Giampaolo

STATO ATTUALE

Scala 1:100

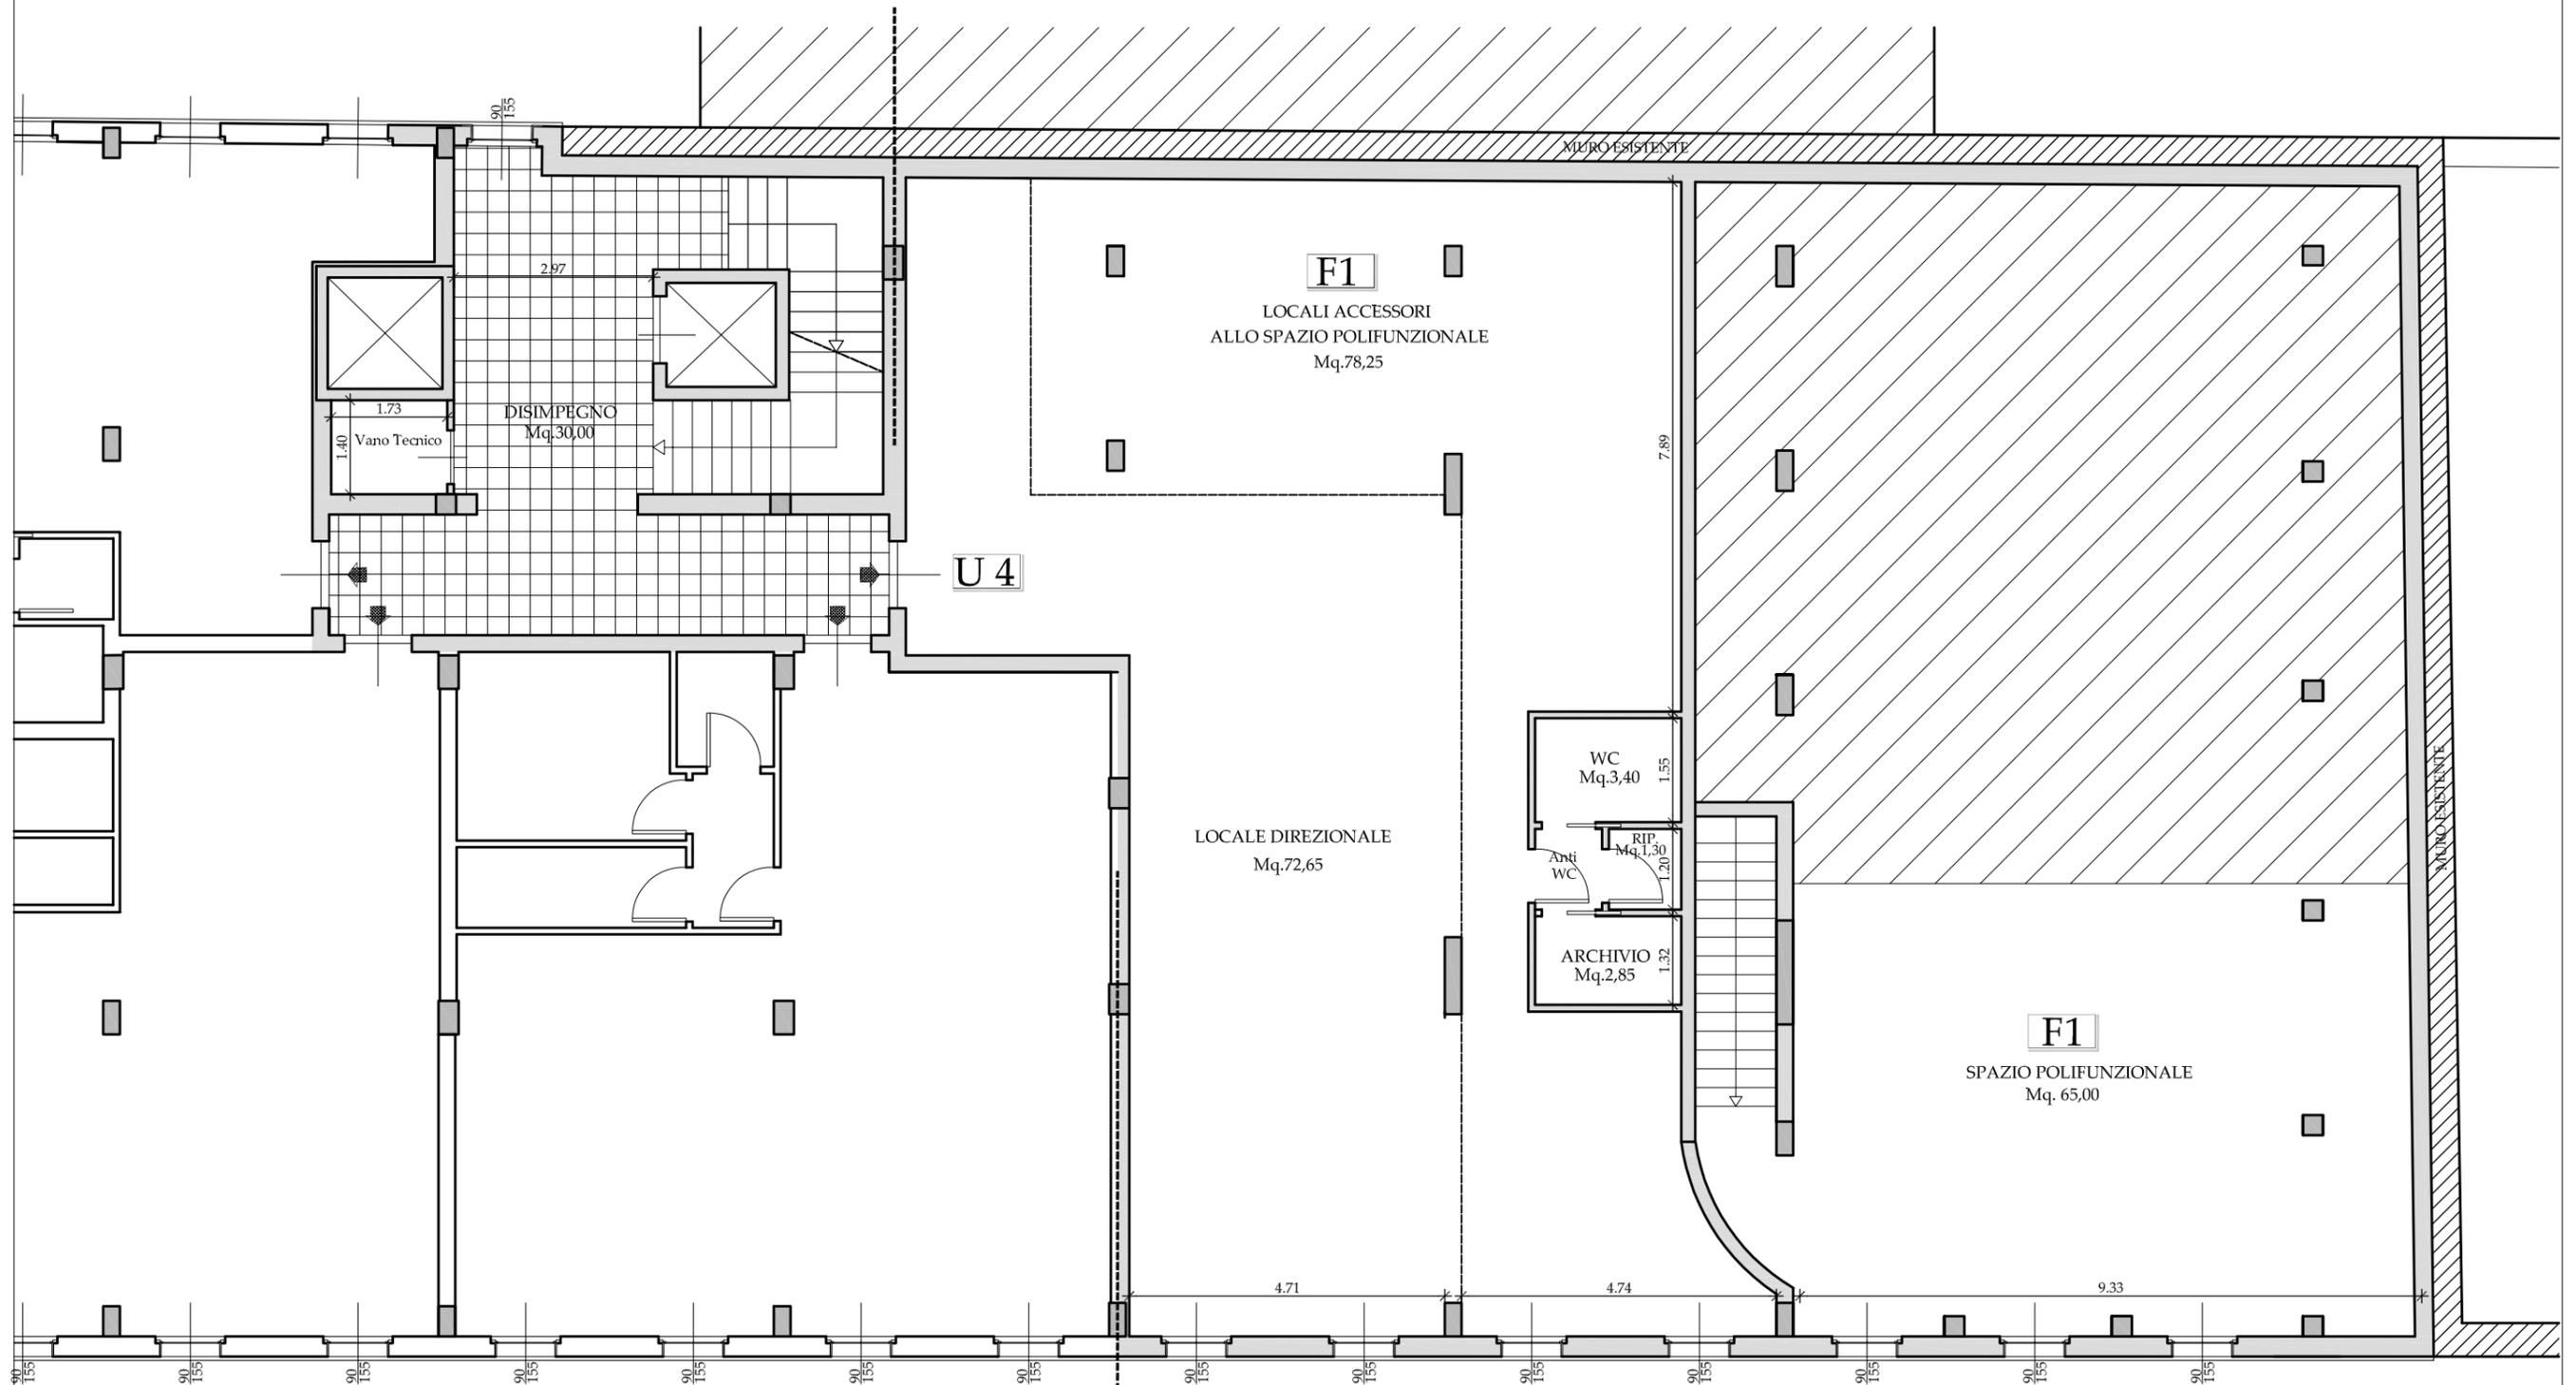


PIANO PRIMO

Collegio Provinciale
Geometri e Geometri Laureati
di Grosseto
Ascrizione Albo
N. 1044
Geometra
Sette Giampaolo

STATO ATTUALE

Scala 1:100

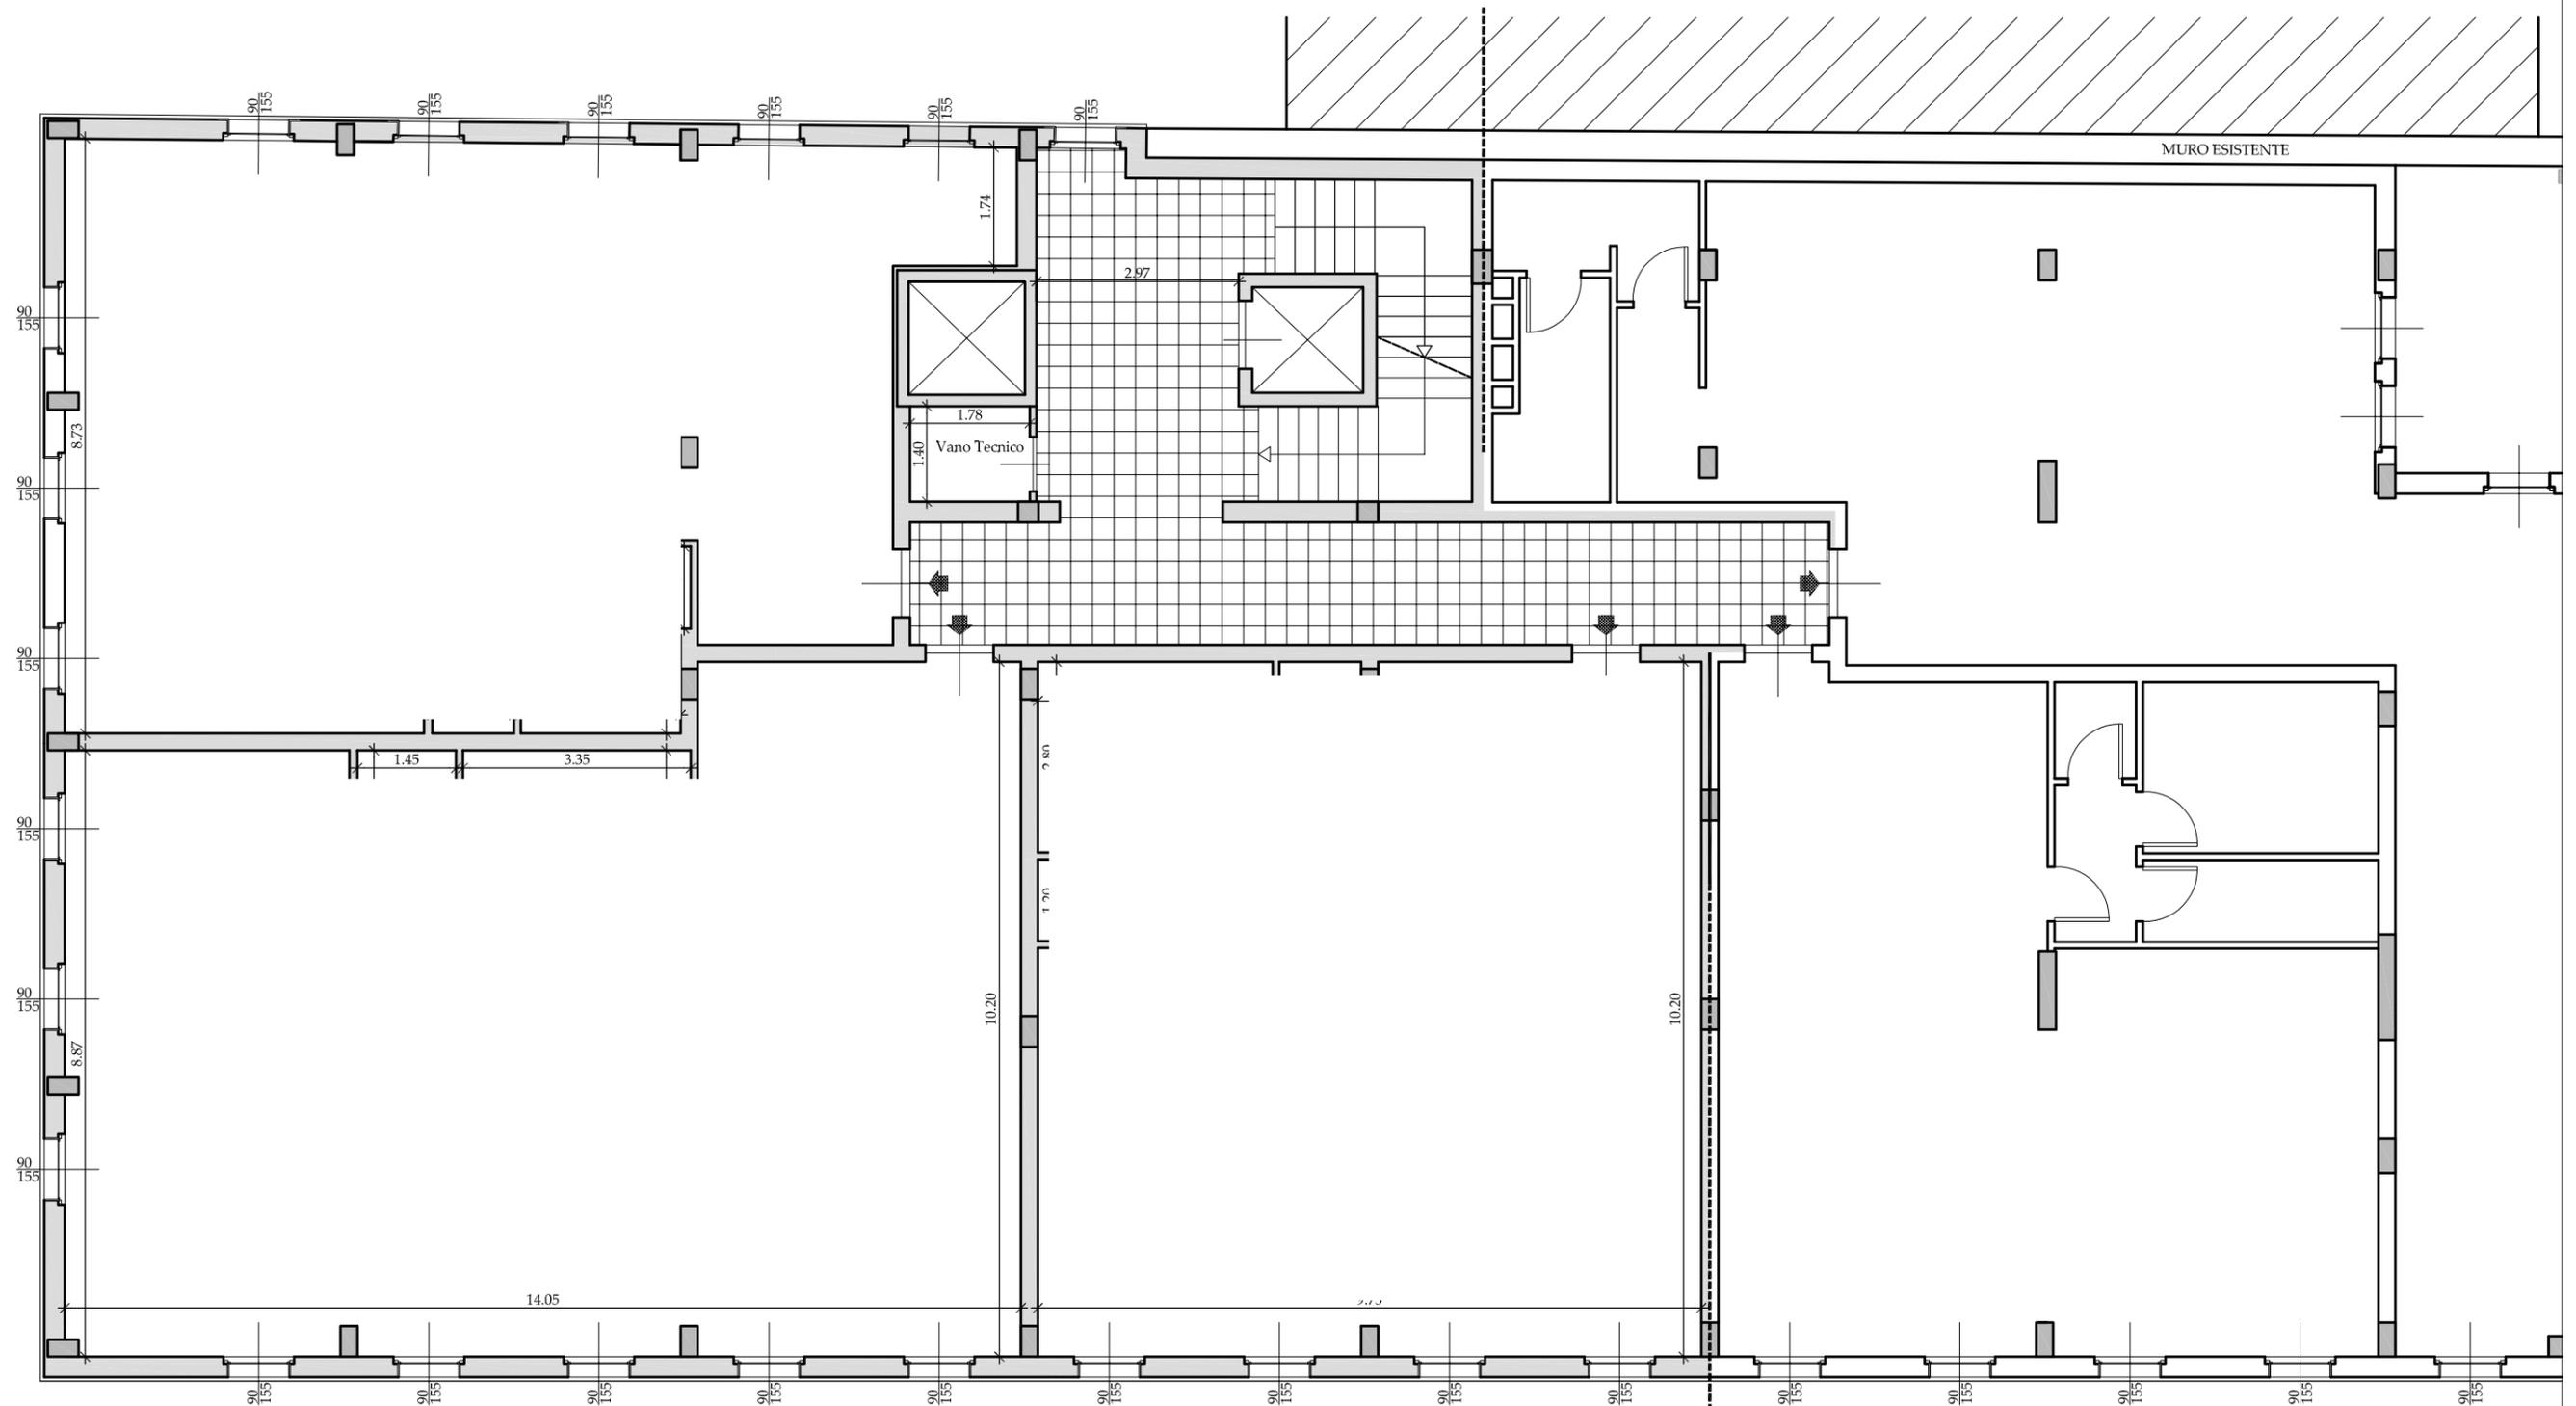


PIANO SECONDO

Collegio Provinciale
Geometri e Geometri Laureati
di Grosseto
Iscrizione Albo
N. 1044
Geometra
Sette Giampaolo

STATO ATTUALE

Scala 1:100

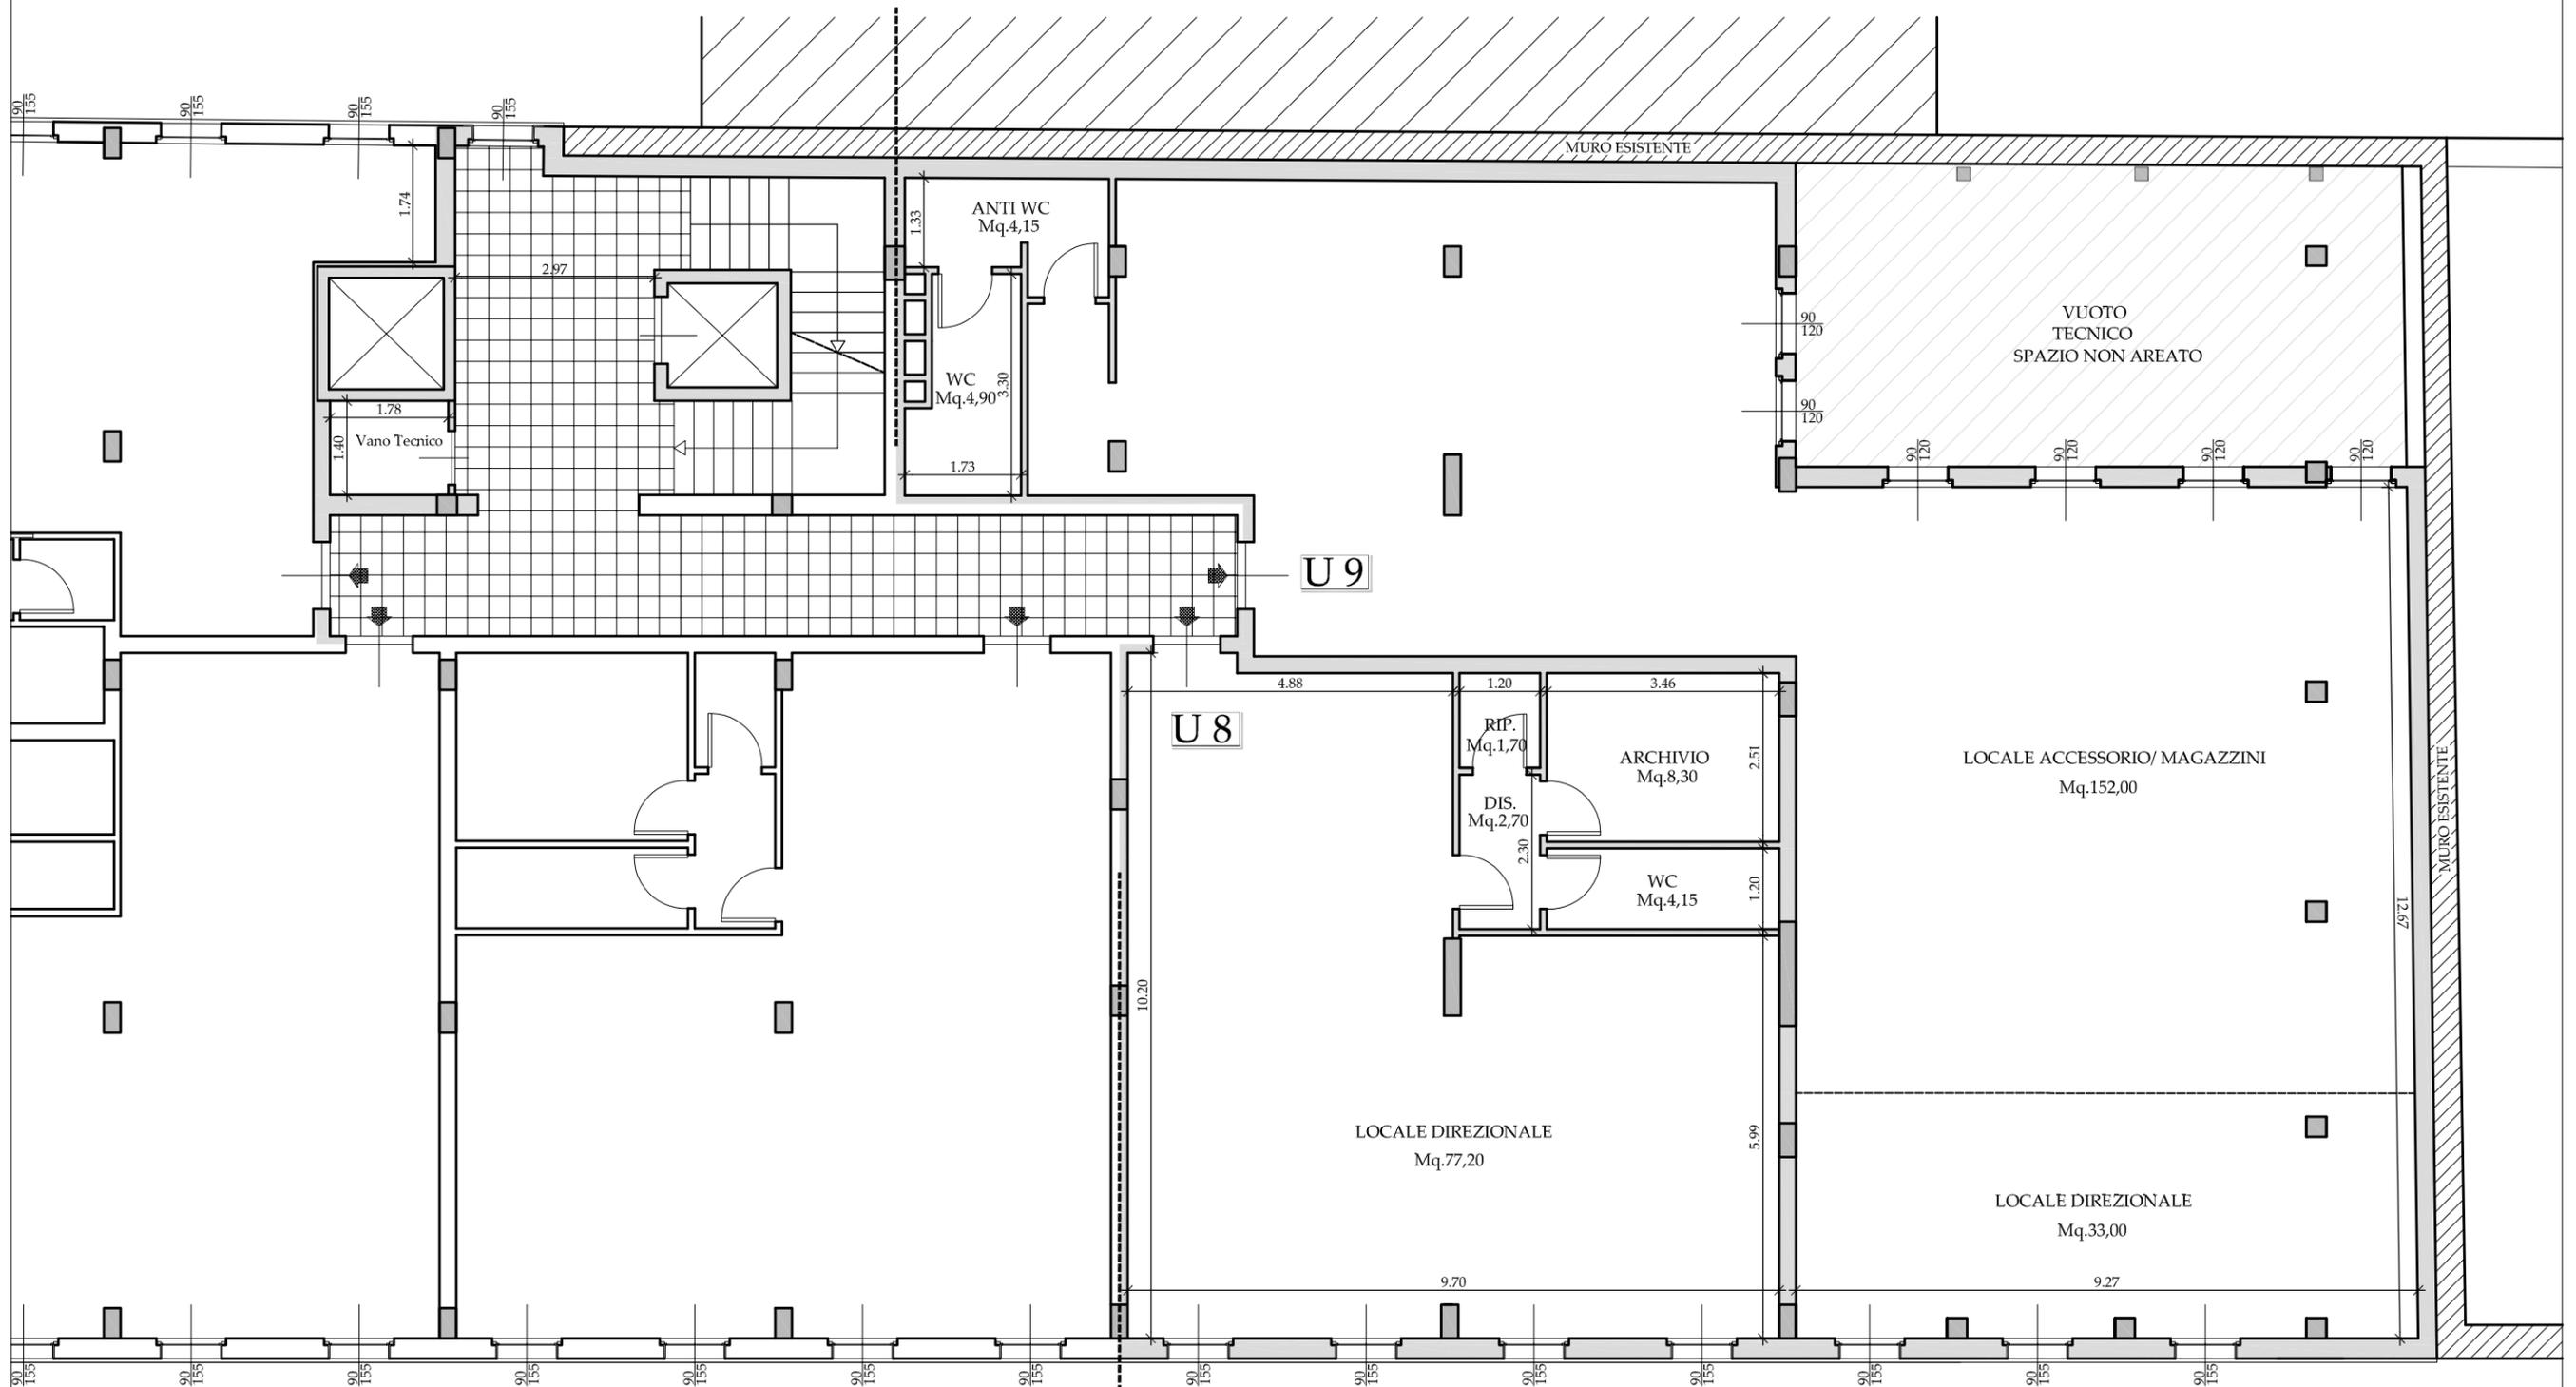

PIANO SECONDO



Collegio Provinciale
Geometri e Geometri Laureati
di Grosseto
Ascrizione Albo
N. 1044
Sette Giampaolo
Geometra
Sette Giampaolo




TRIBUNALE DI GROSSETO

SEZIONE CIVILE

ALLEGATO 4

OPERE DA REALIZZARE PER RENDERE
CONFORMI GLI IMMOBILI

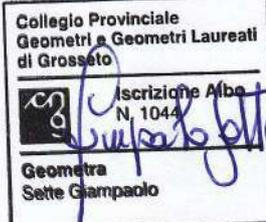


STATO ATTUALE

Scala 1:100



OPERE DA REALIZZARE PER POTER
SANARE LE UNITA' IMMOBILIARI

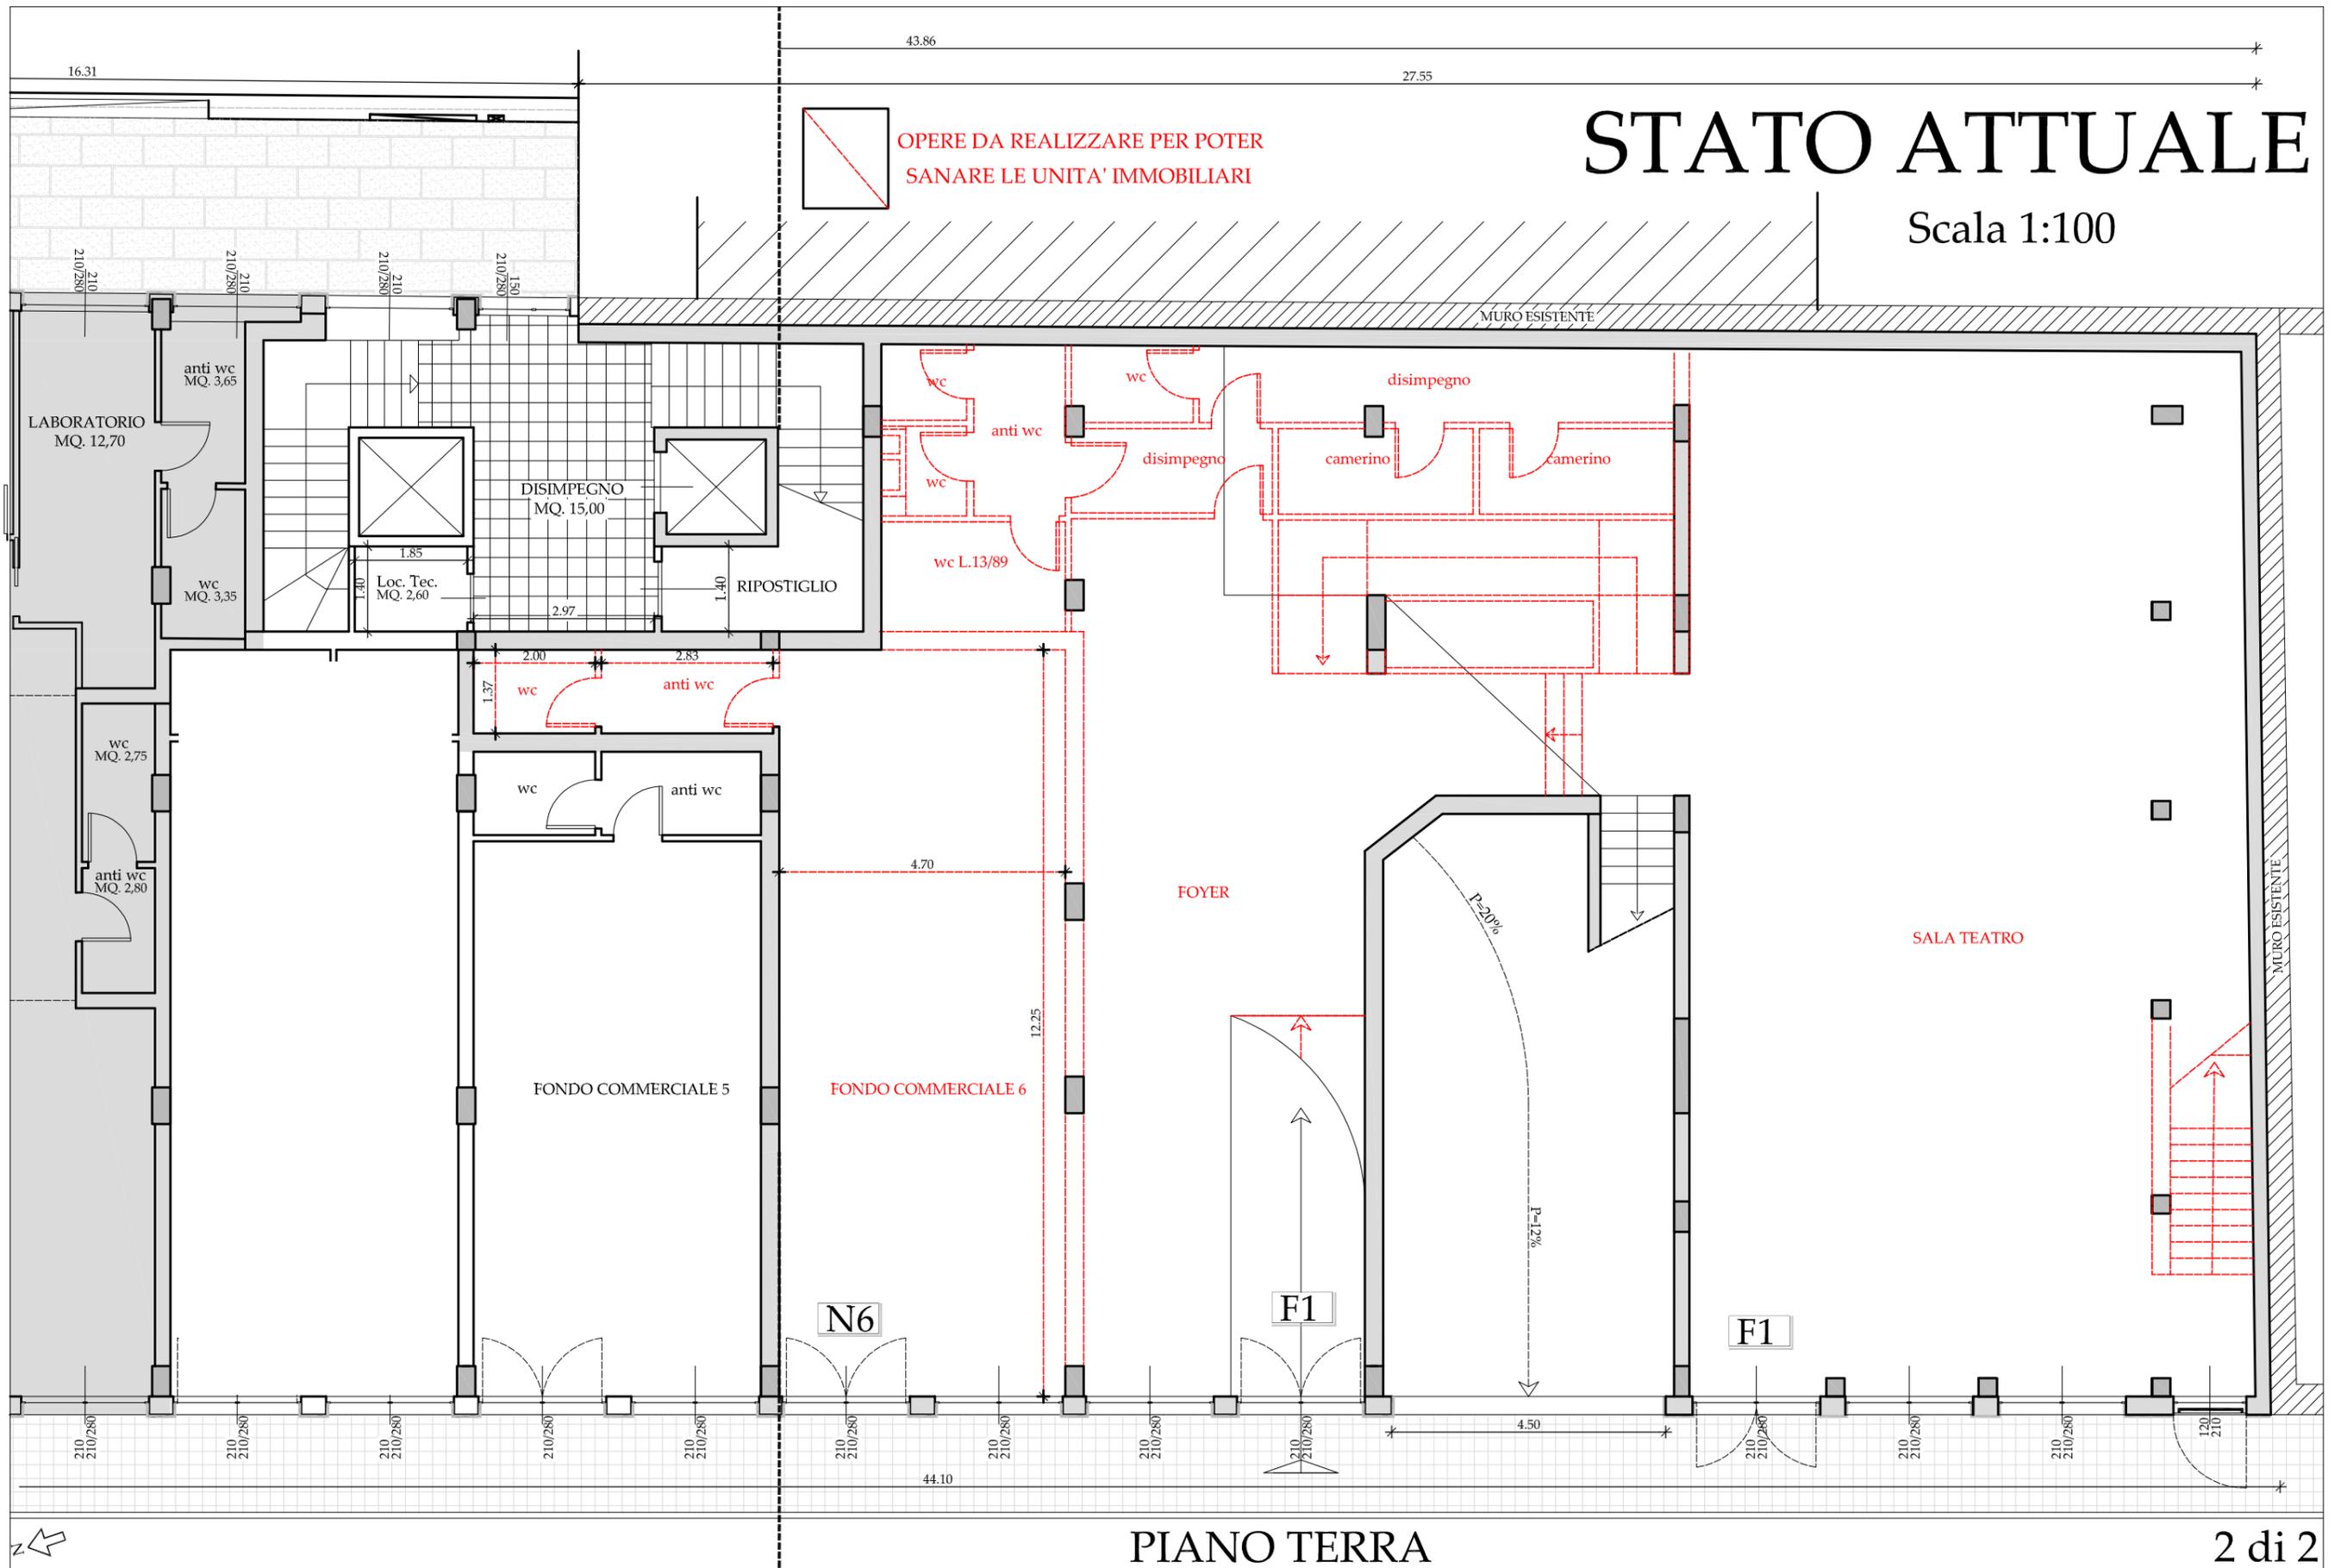


PIANO TERRA

2 di 2

STATO ATTUALE

Scala 1:100

 OPERE DA REALIZZARE PER POTER
SANARE LE UNITA' IMMOBILIARI

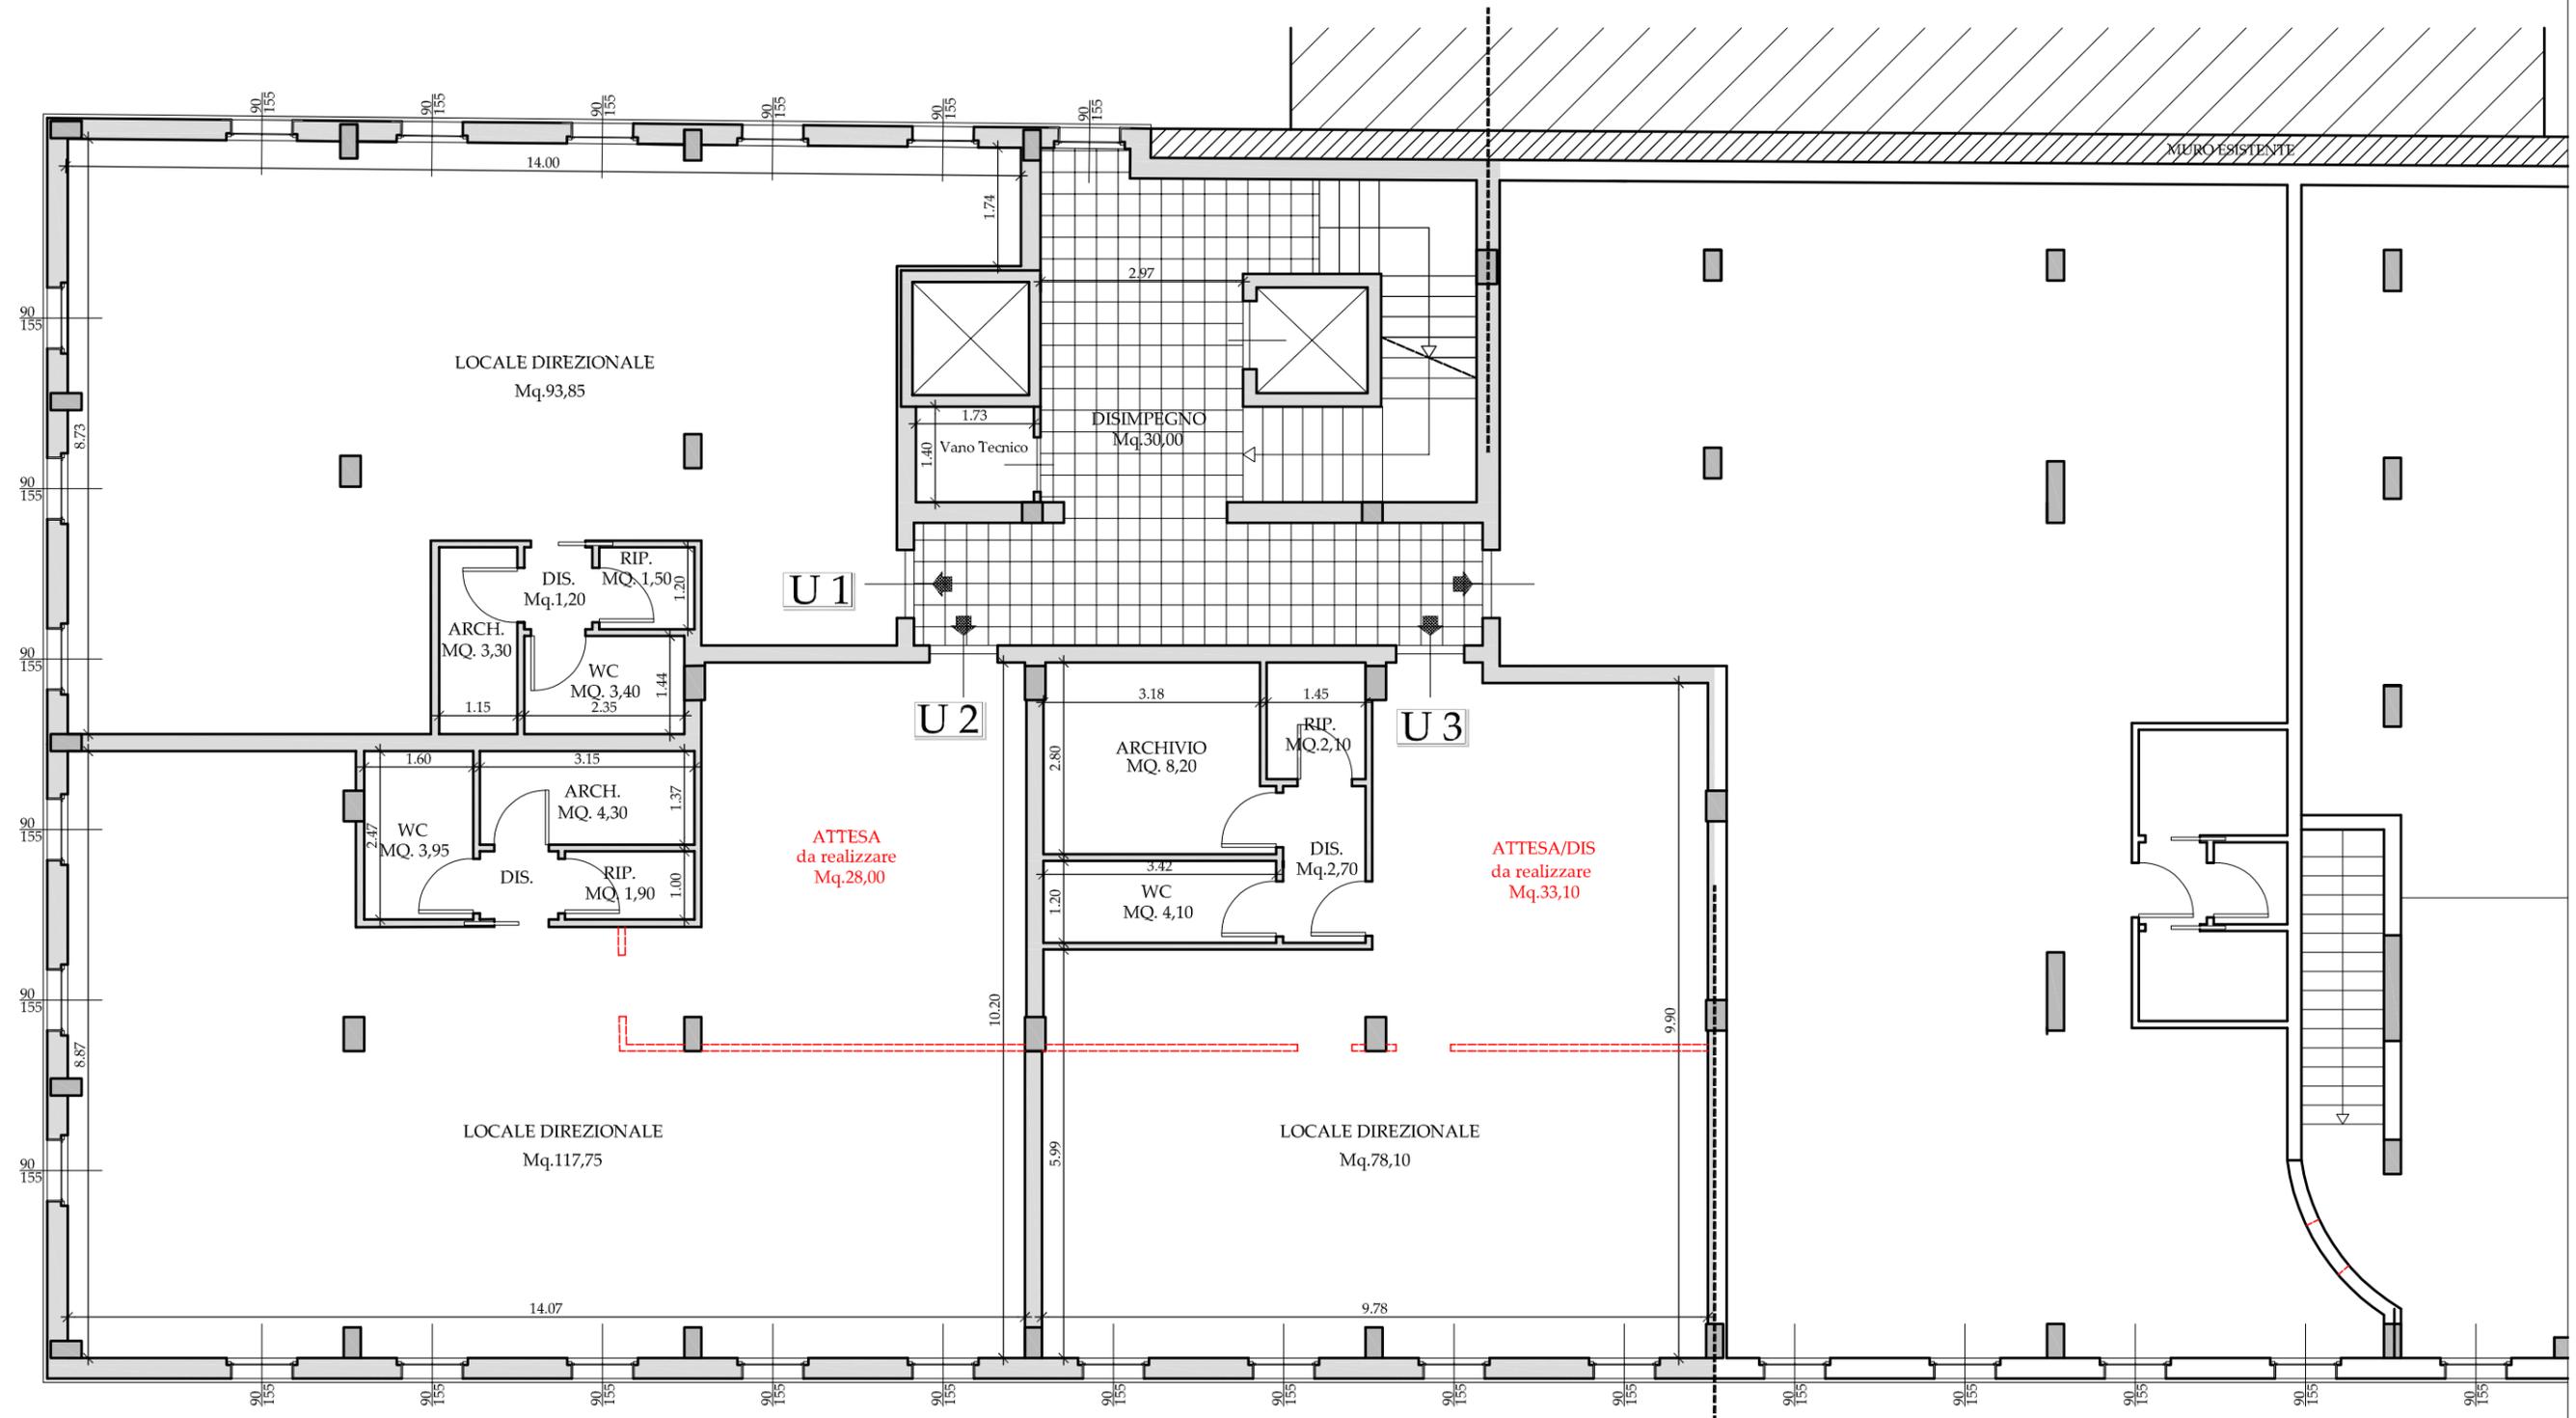


PIANO PRIMO

STATO ATTUALE

Scala 1:100



OPERE DA REALIZZARE PER POTER
SANARE LE UNITA' IMMOBILIARI

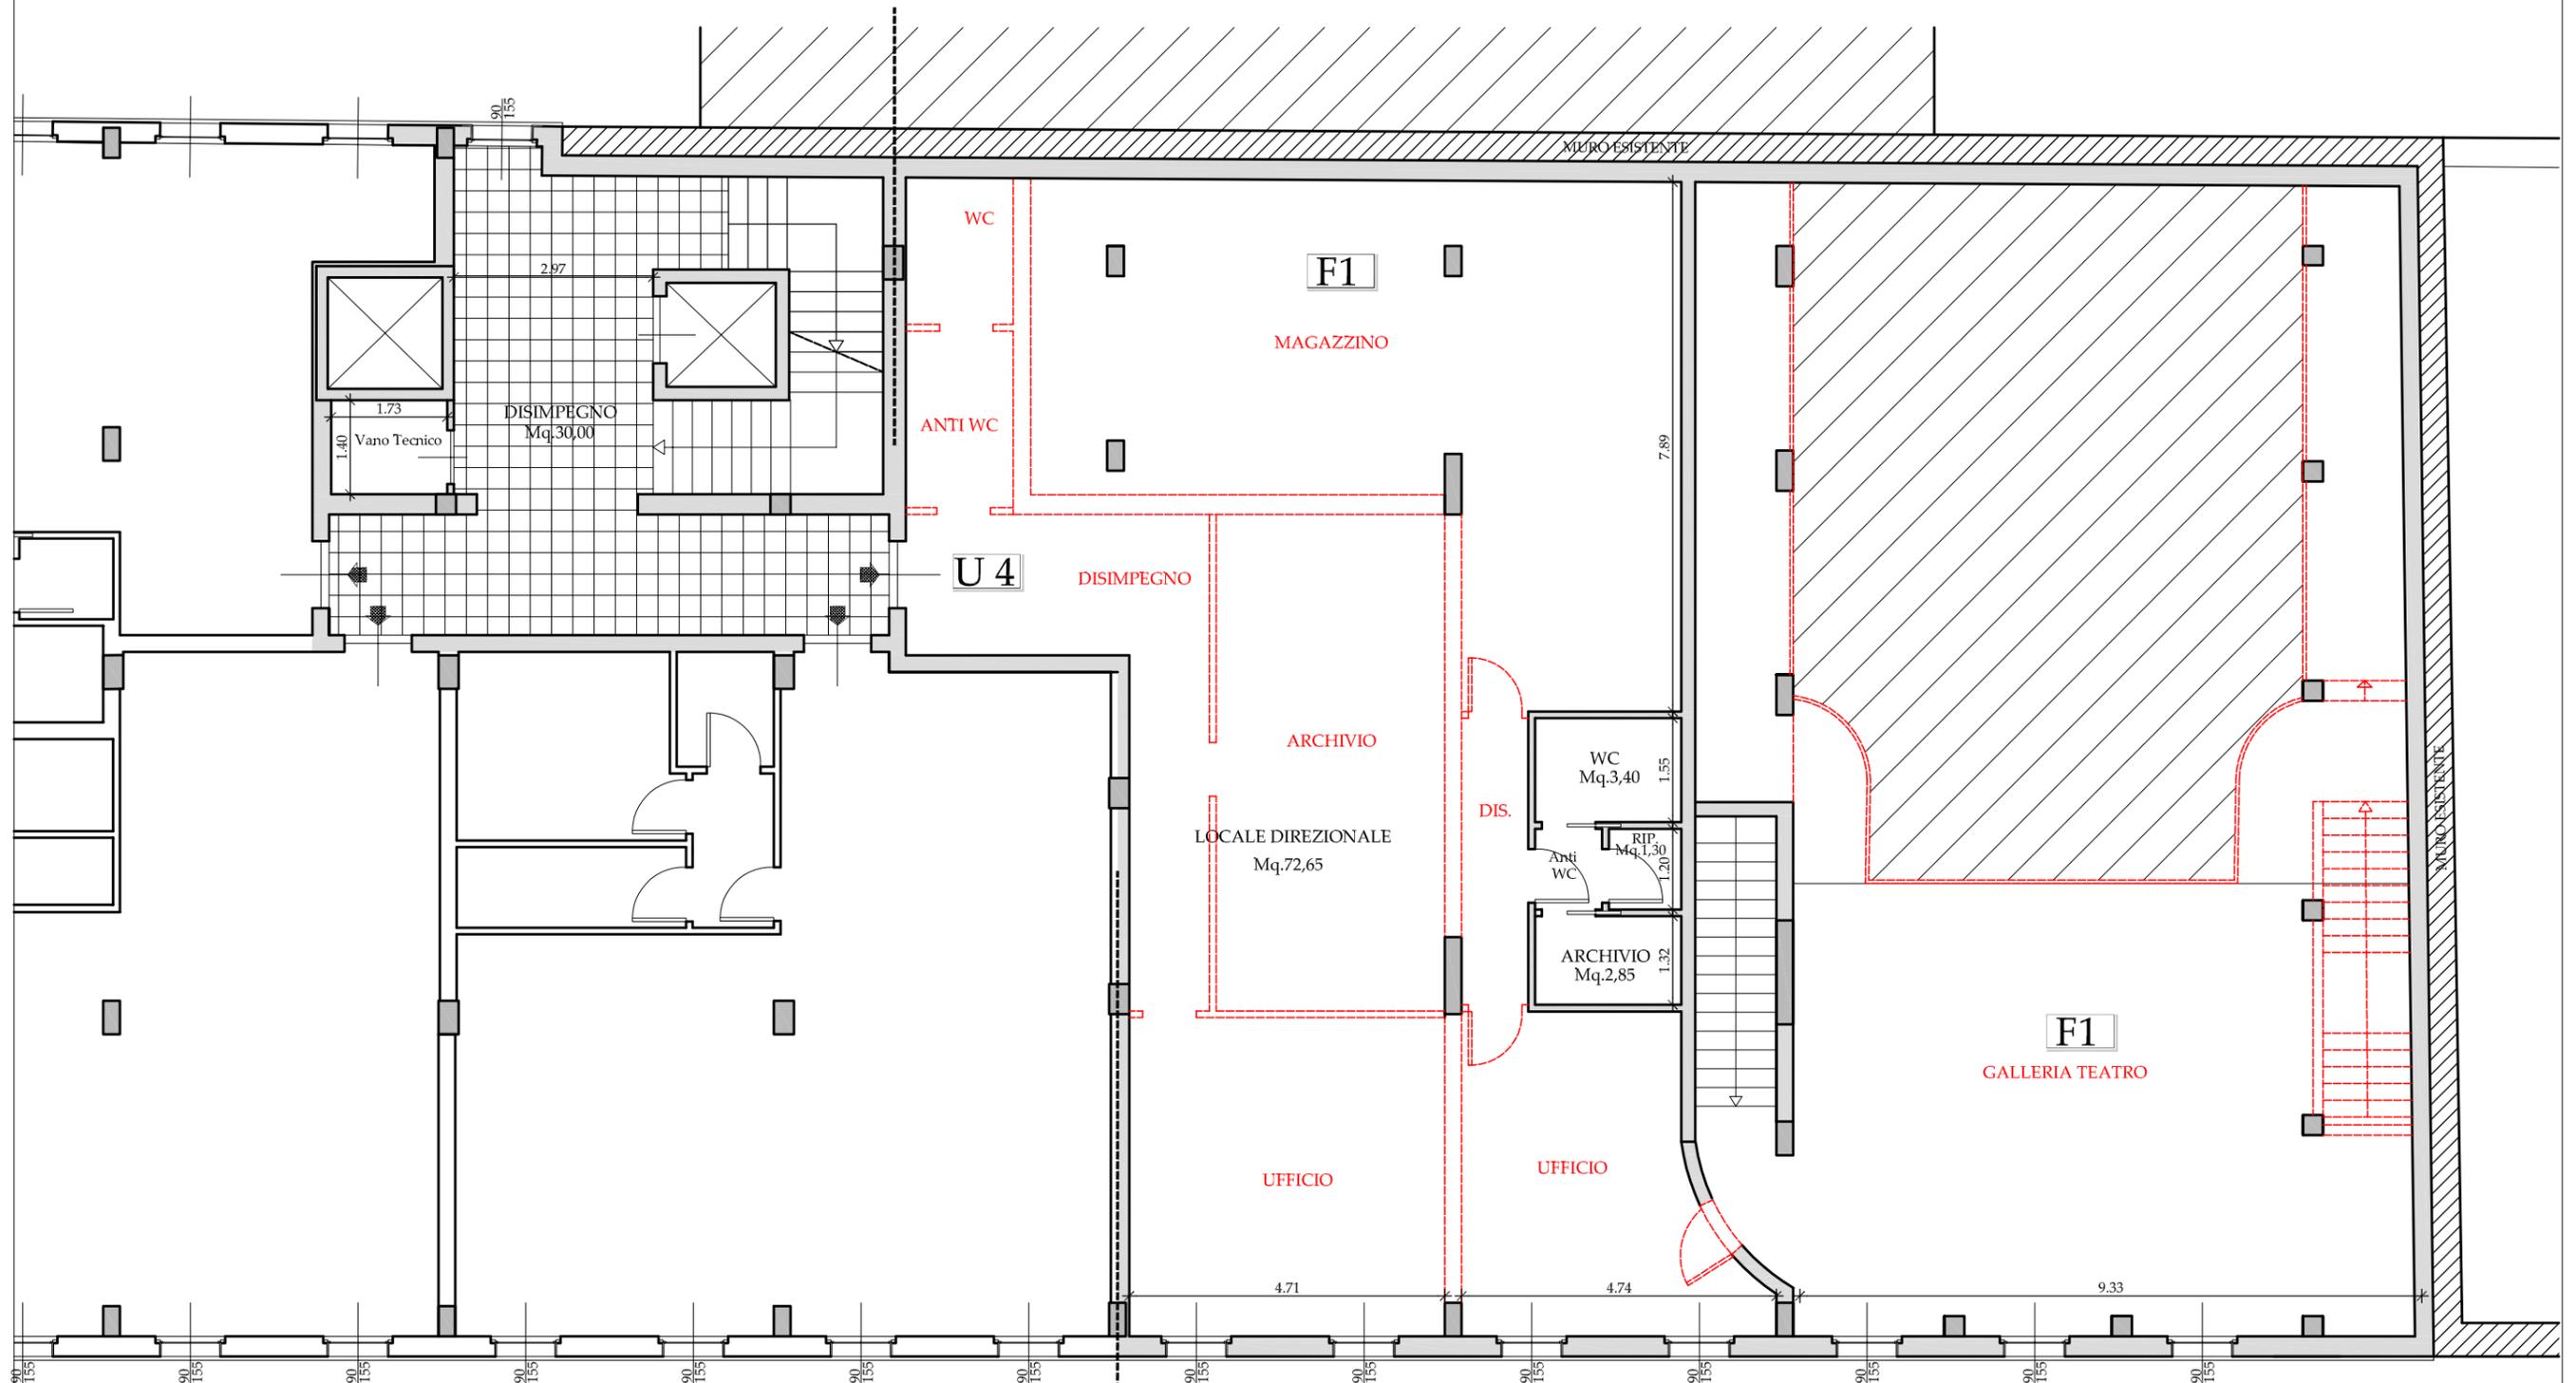


PIANO PRIMO

STATO ATTUALE


Scala 1:100



OPERE DA REALIZZARE PER POTER
SANARE LE UNITA' IMMOBILIARI

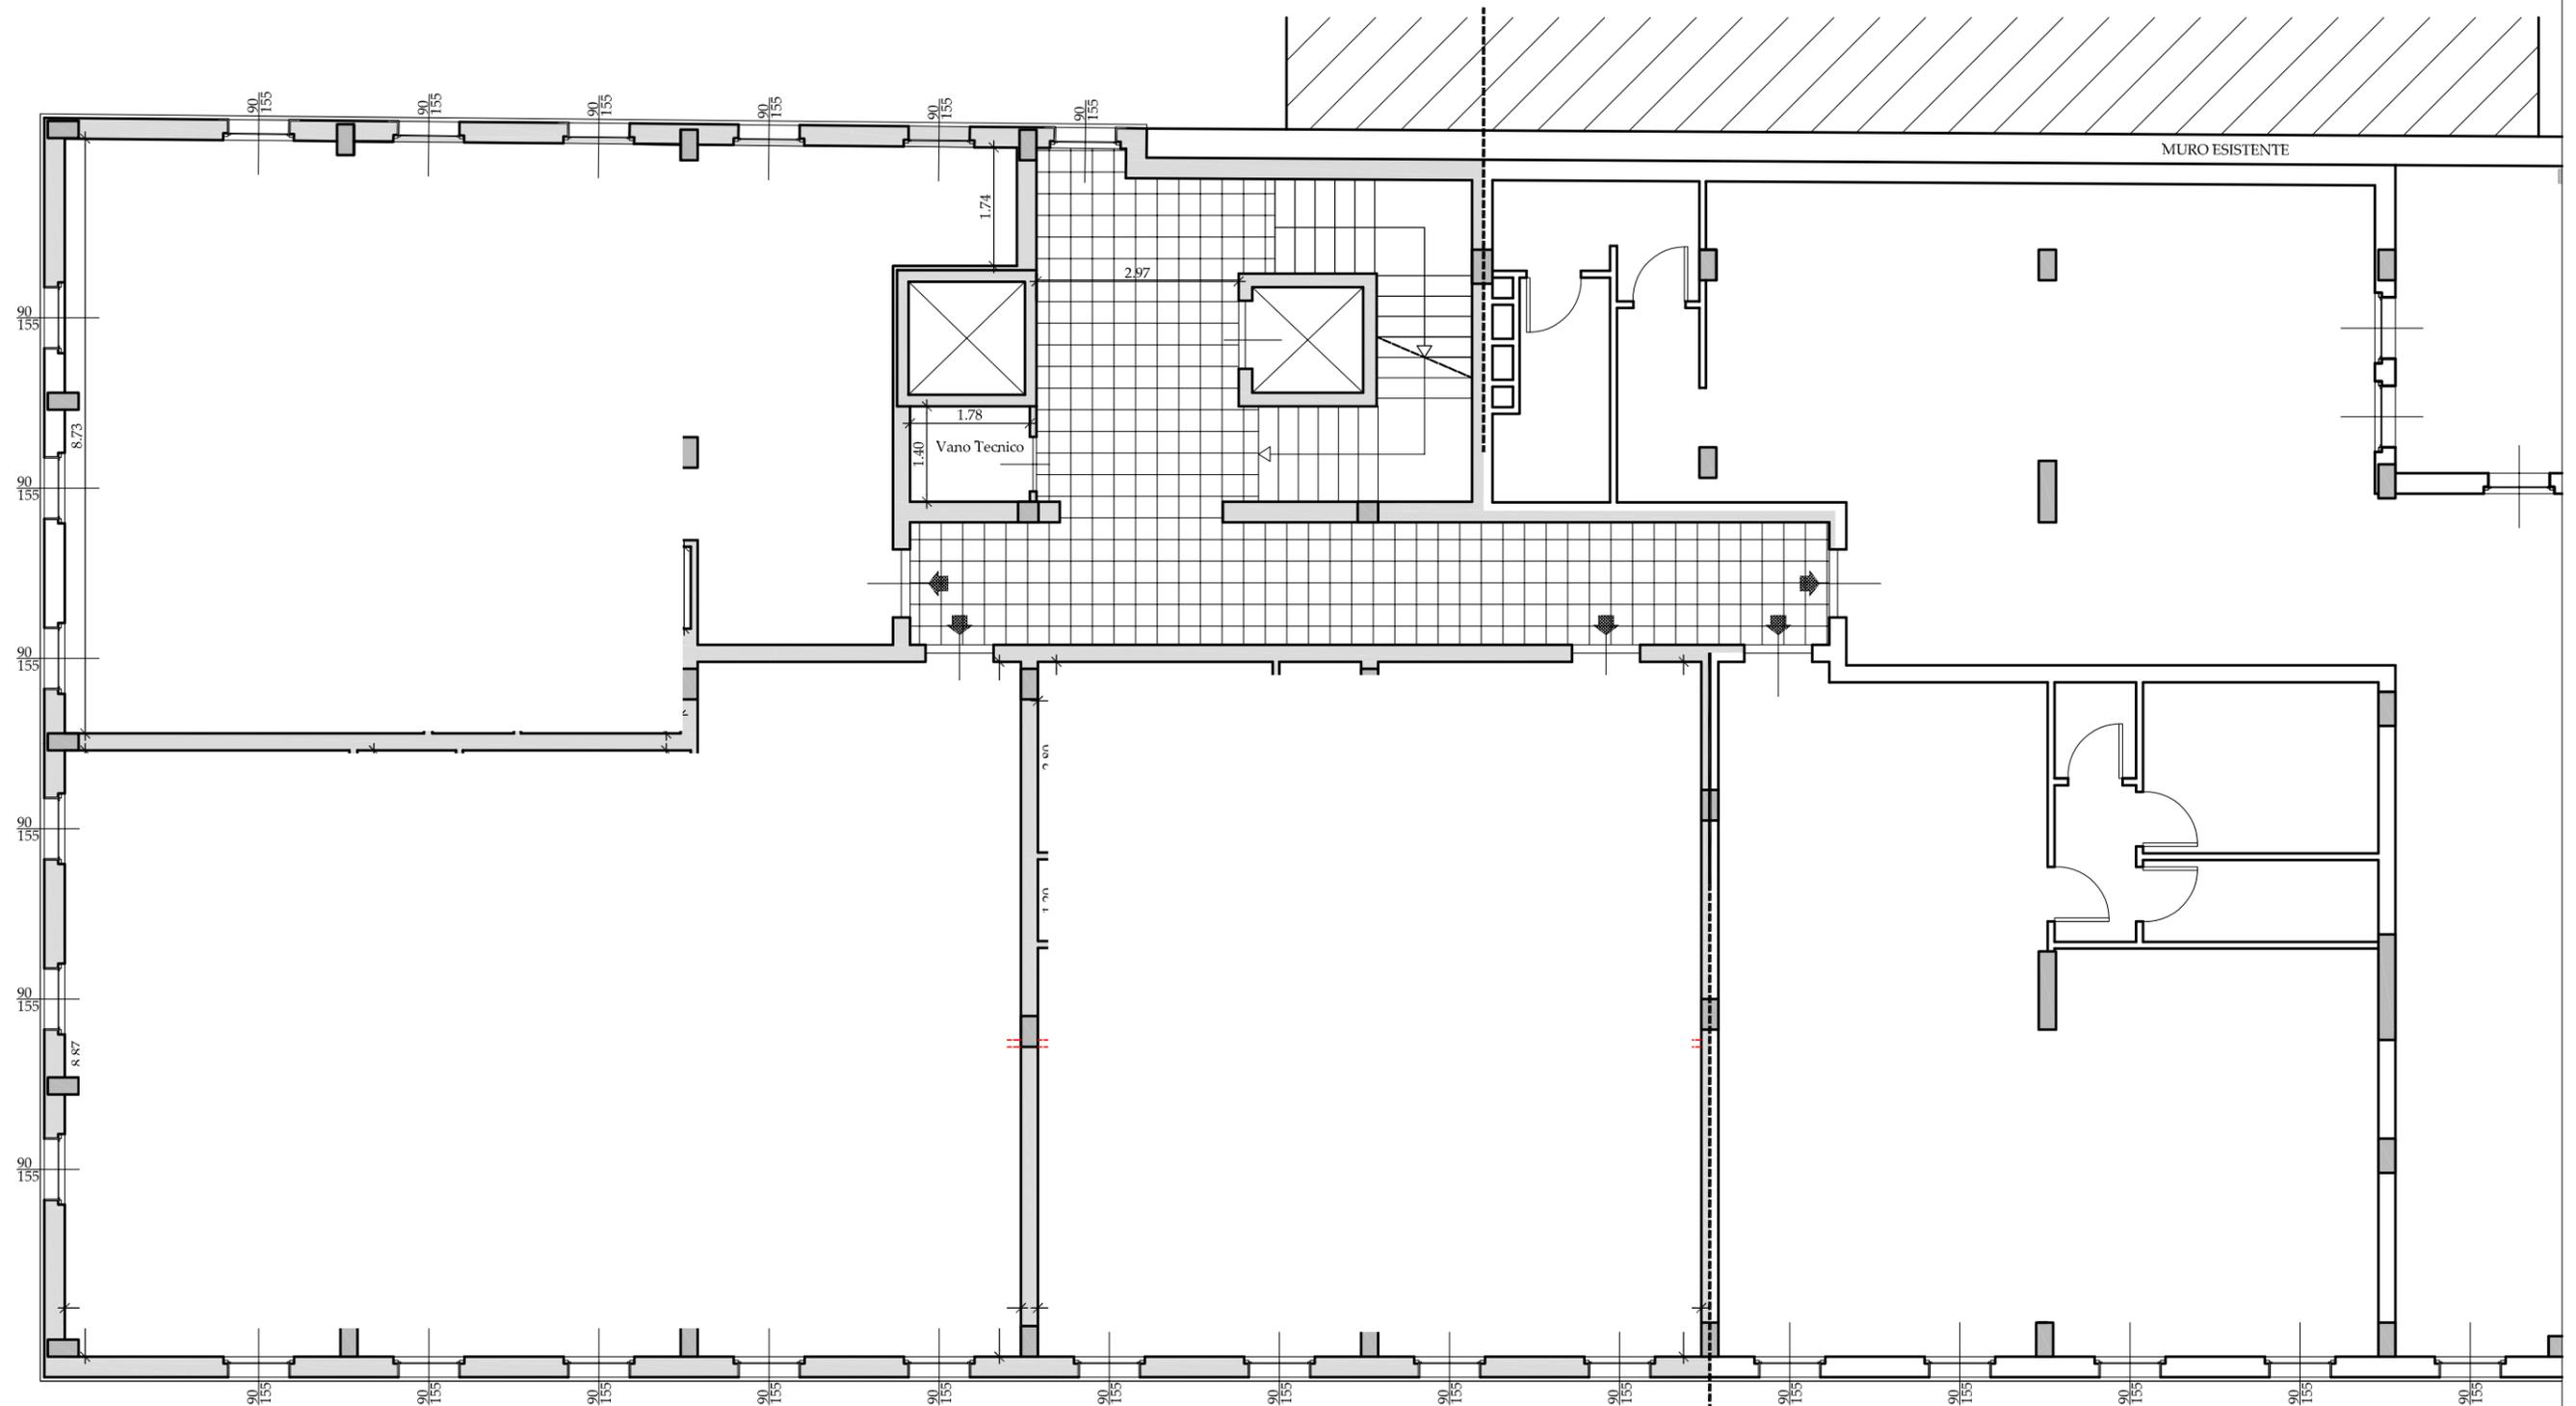


PIANO SECONDO

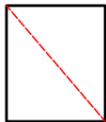

OPERE DA REALIZZARE PER POTER
SANARE LE UNITA' IMMOBILIARI

STATO ATTUALE

Scala 1:100

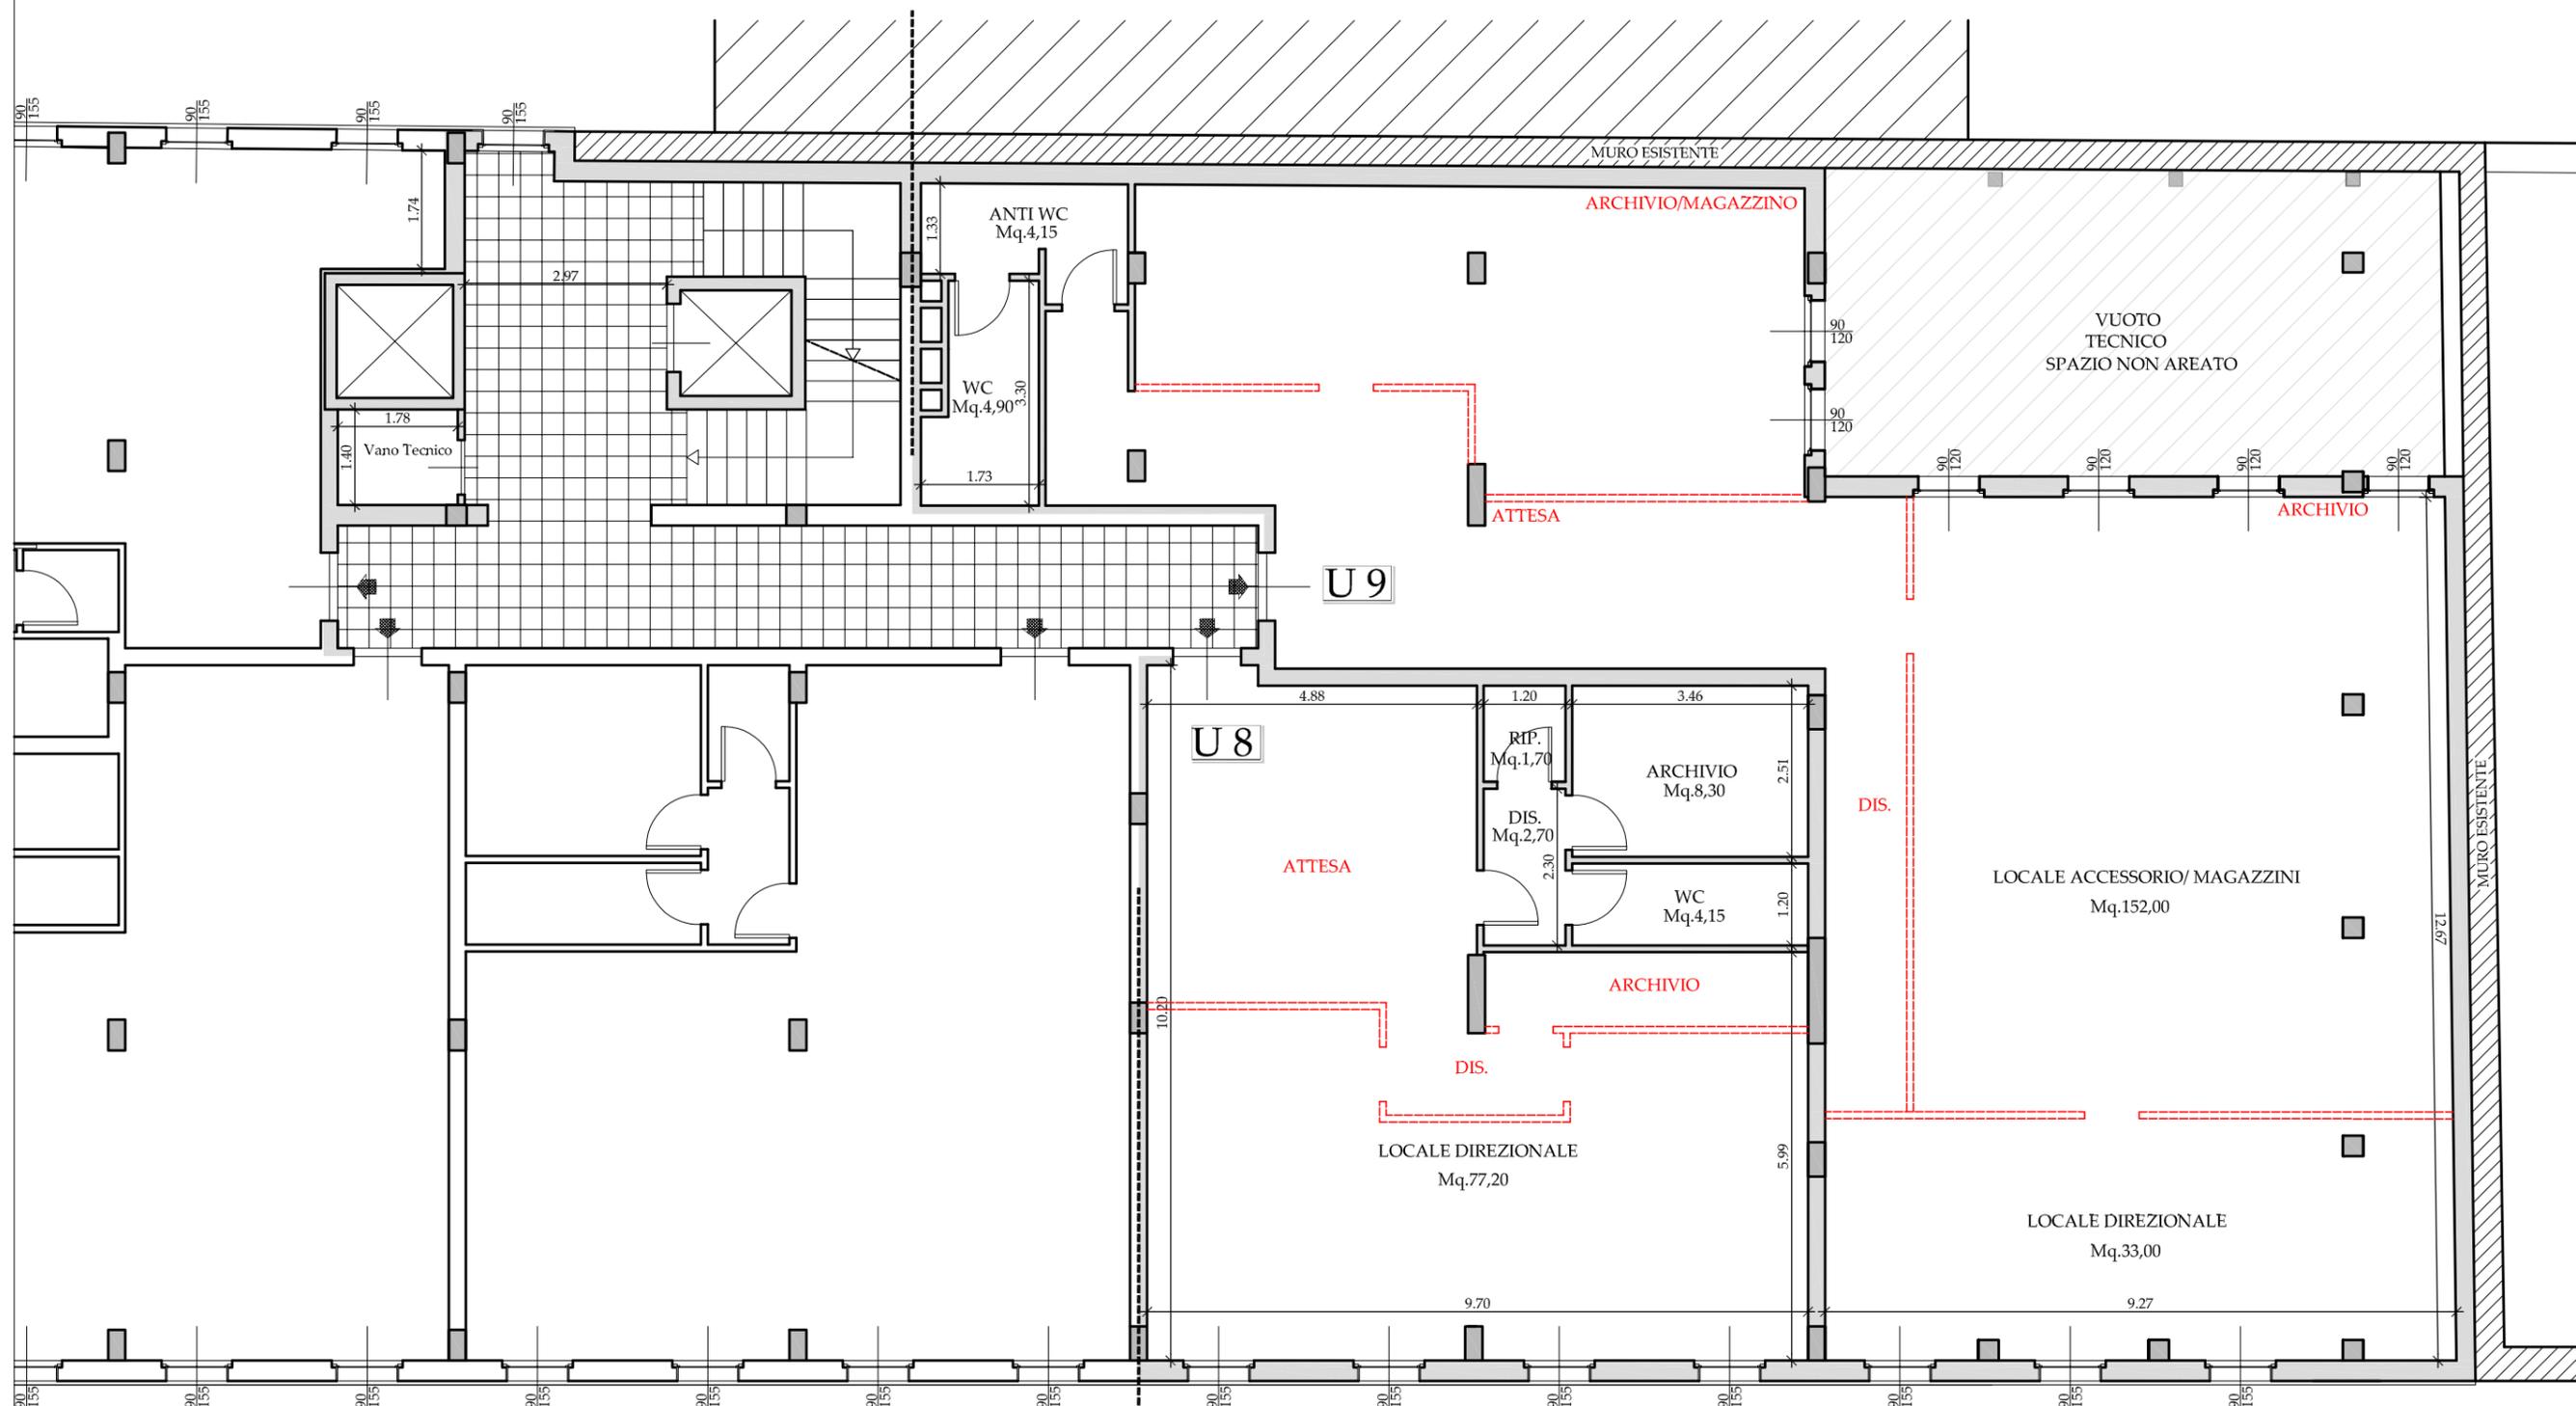


PIANO SECONDO

STATO ATTUALE

Scala 1:100



OPERE DA REALIZZARE PER POTER
SANARE LE UNITA' IMMOBILIARI

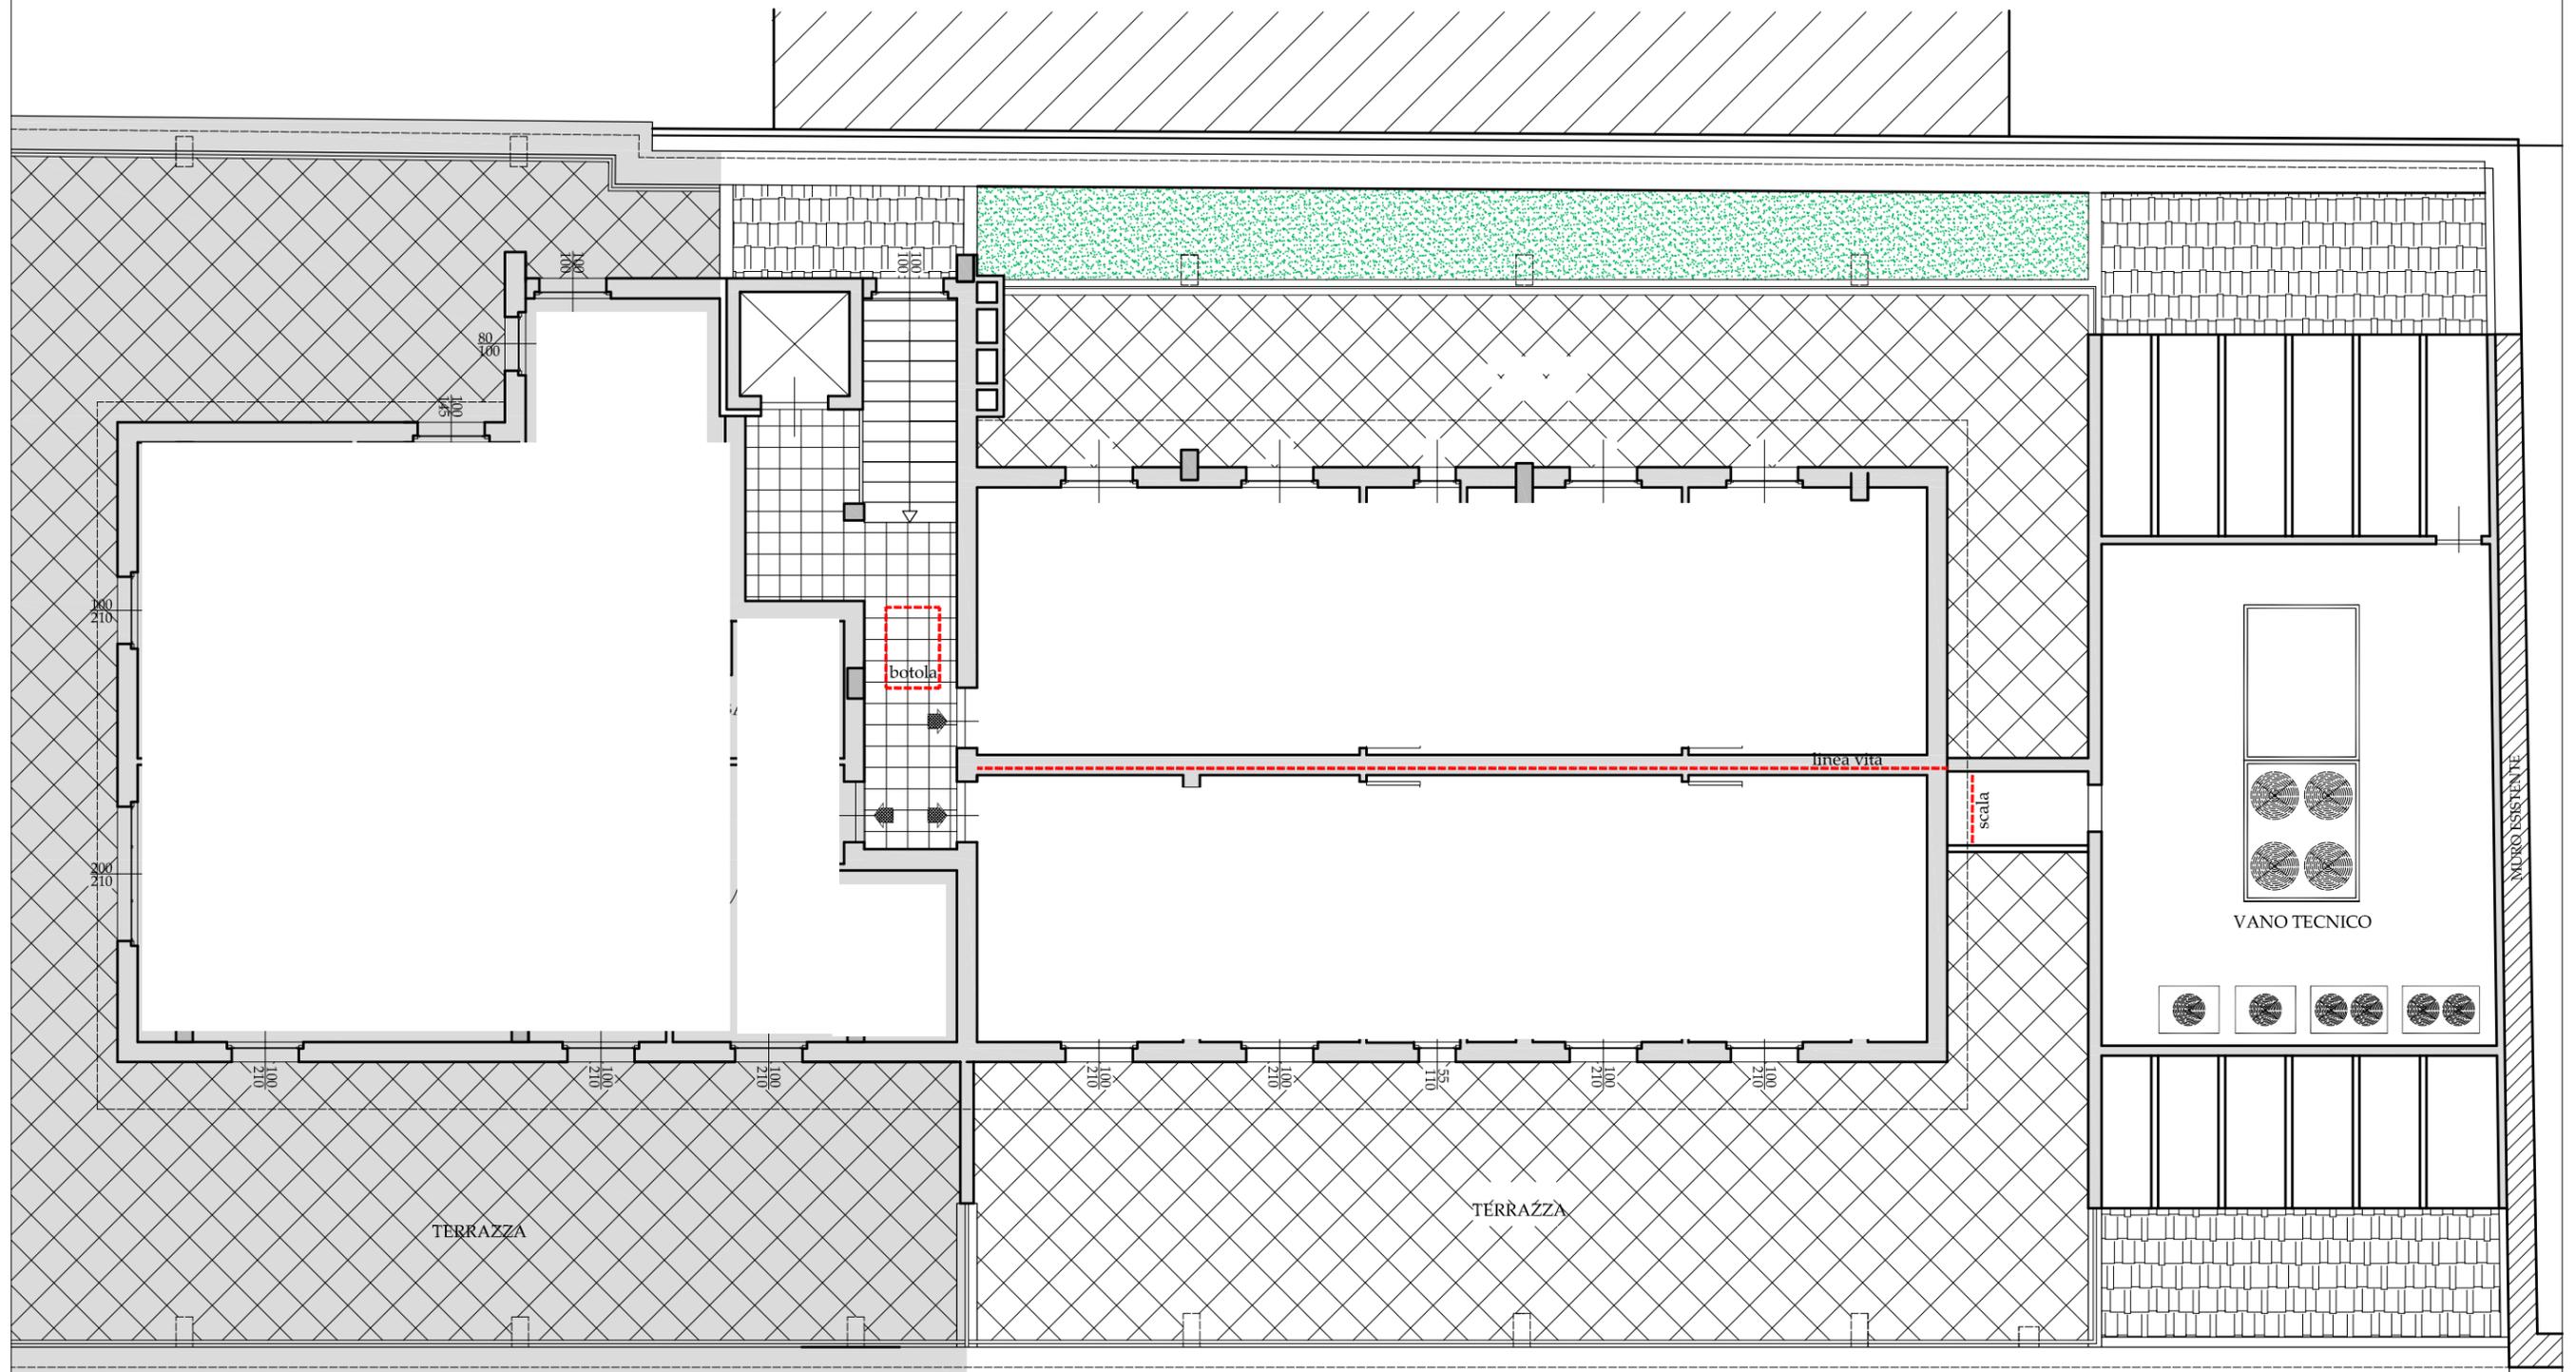

PIANO TERZO

