

**Agenzia delle Entrate  
CATASTO FABBRICATI  
Ufficio Provinciale di  
Grosseto**

ELABORATO PLANIMETRICO

rov. Grosseto N. 533

Comune di Follonica

Protocollo n. GR0086962 del 29/10/2014

Divisione: Foglio: 24

Particella: 432


Tipo Mappale n. 1

del 16/10/2014


Mostrazione grafica dei subalterni

Scala 1 : 500

**PIANO SEMINTERRATO**

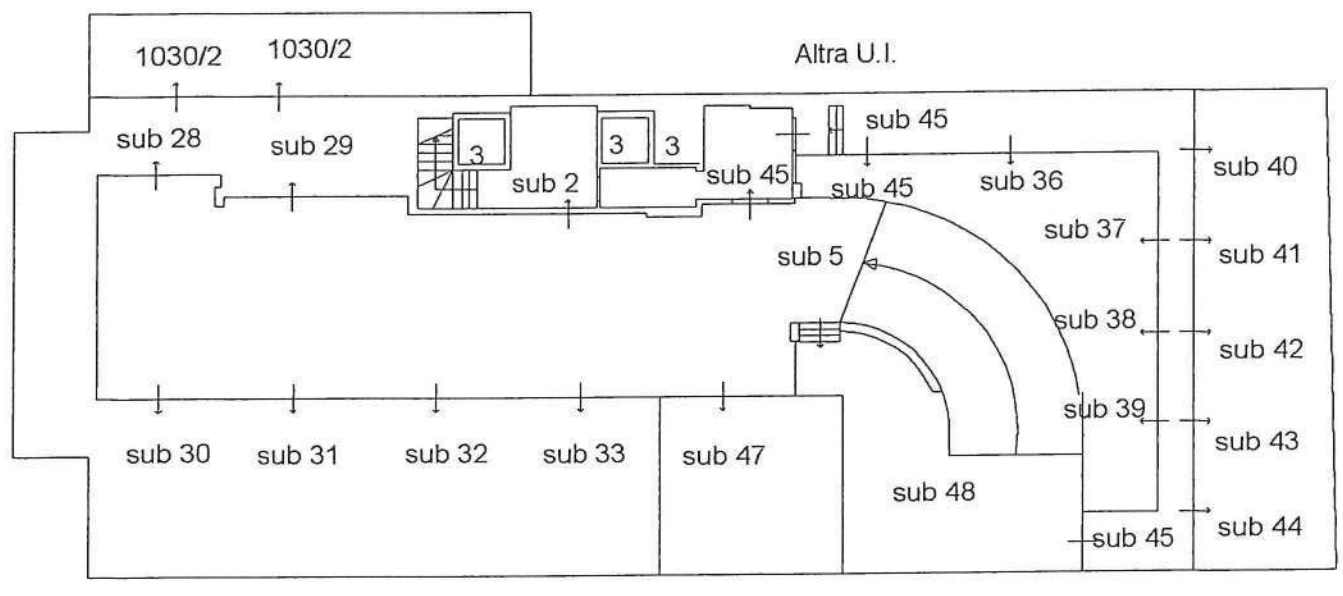

Via Alonzo

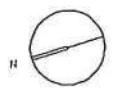


Planimetria in atti

Agenzia del Territorio  
CATASTO FABBRICATI  
Ufficio Provinciale di  
Grosseto


ELABORATO PLANIMETRICO  
Prov. Grosseto N. 438

Comune di Follonica  
Frazione: Foglio: 24 Particella: 432  
Protocollo n. GR0086962 del 29/10/2014  
Tipo Mappale n. del  
Mostrazione grafica dei subalterni Scala 1 : 500

PIANO TERRA

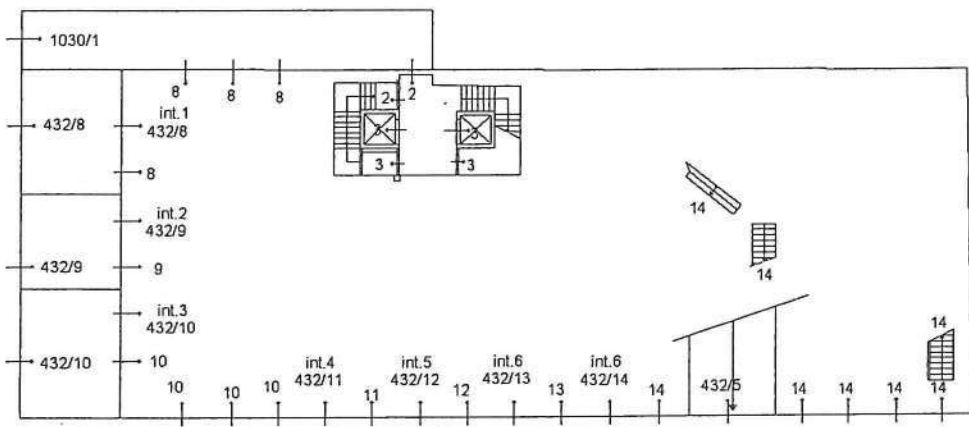

Prima Planimetria in atti

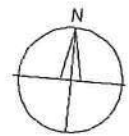

Agenzia del Territorio  
**CATASTO FABBRICATI**  
Ufficio Provinciale di  
Grosseto

**ELABORATO PLANIMETRICO**  
Ge...  
rov. Grosseto N. 438


Comune di Follonica  
zione: Foglio: 24 Particella: 432

Protocollo n. GR0086962 del 29/10/2014  
Tipo Mappale n. del


mostrazione grafica dei subalterni Scala 1 : 500

PIANO PRIMO

propr. capuano

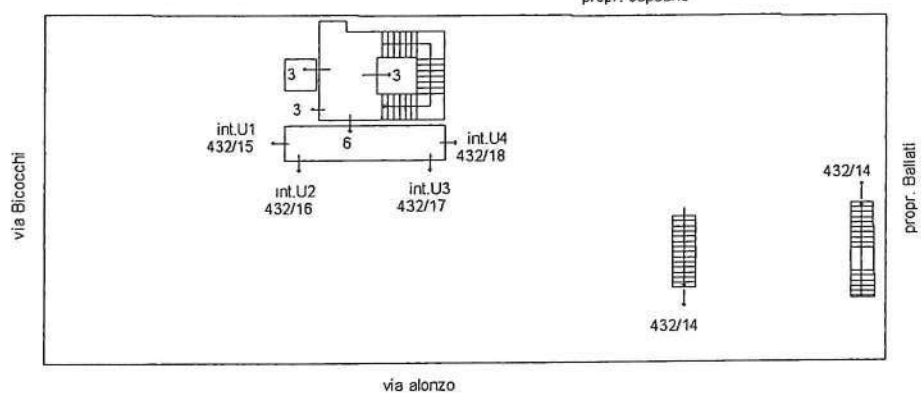

stima Planimetria in atti

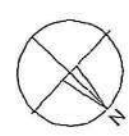

Agenzia delle Entrate  
CATASTO FABBRICATI  
Ufficio Provinciale di  
Grosseto



ELABORATO PLANIMETRICO

Prov. Grosseto N. 533

Comune di Follonica Protocollo n. GR0086962 del 29/10/2014  
Foglio: 24 Particella: 432 Tipo Mappale n. 1 del 16/10/2014

Mostrazione grafica dei subalterni Scala 1 : 500

PIANO SECONDO

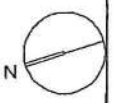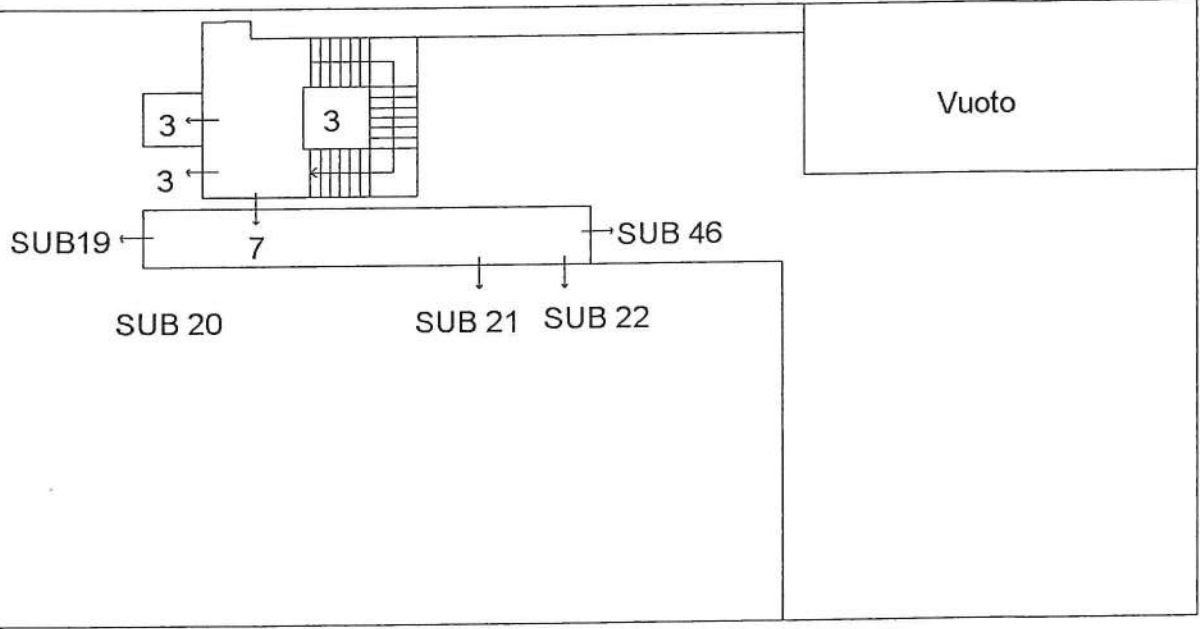

ultima Planimetria in atti



Agenzia del Territorio  
**CATASTO FABBRICATI**  
Ufficio Provinciale di  
Grosseto

ELABORATO PLANIMETRICO

Comune di Follonica  
Prov. N. 438

Comune di Follonica  
Sezione: Foglio: 24 Particella: 432  
Protocollo n. GR0086962 del 29/10/2014  
Tipo Mappale n. del.  
Dimostrazione grafica dei subalterni Scala 1 : 500

PIANO TERZO

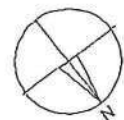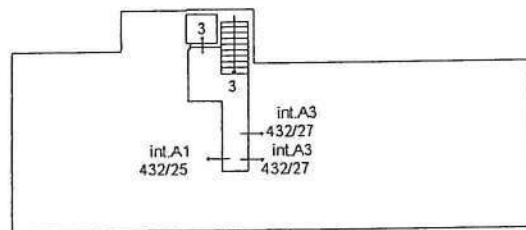


Attesto Planimetria in atti

**Agenzia delle Entrate**  
**CATASTO FABBRICATI**  
Ufficio Provinciale di  
**Grosseto**

|  |          |
|--|----------|
| Dichiarazione protocollo n. GR0086945 del 29/10/2014 |          |
| Planimetria di u.i.u. in Comune di Follonica         |          |
| Via Emilio Bicocchi                                  | civ. 137 |
| Identificativi Catastali:                            |          |
| Sezione:   |          |
| Foglio: 24   |          |
| Particella: 432                                      |          |
| Subalterno: 46                                       |          |
| Prov. Grosseto                                       | N. 533   |

Carta n. 1      Scala 1:200

### PIANO SECONDO

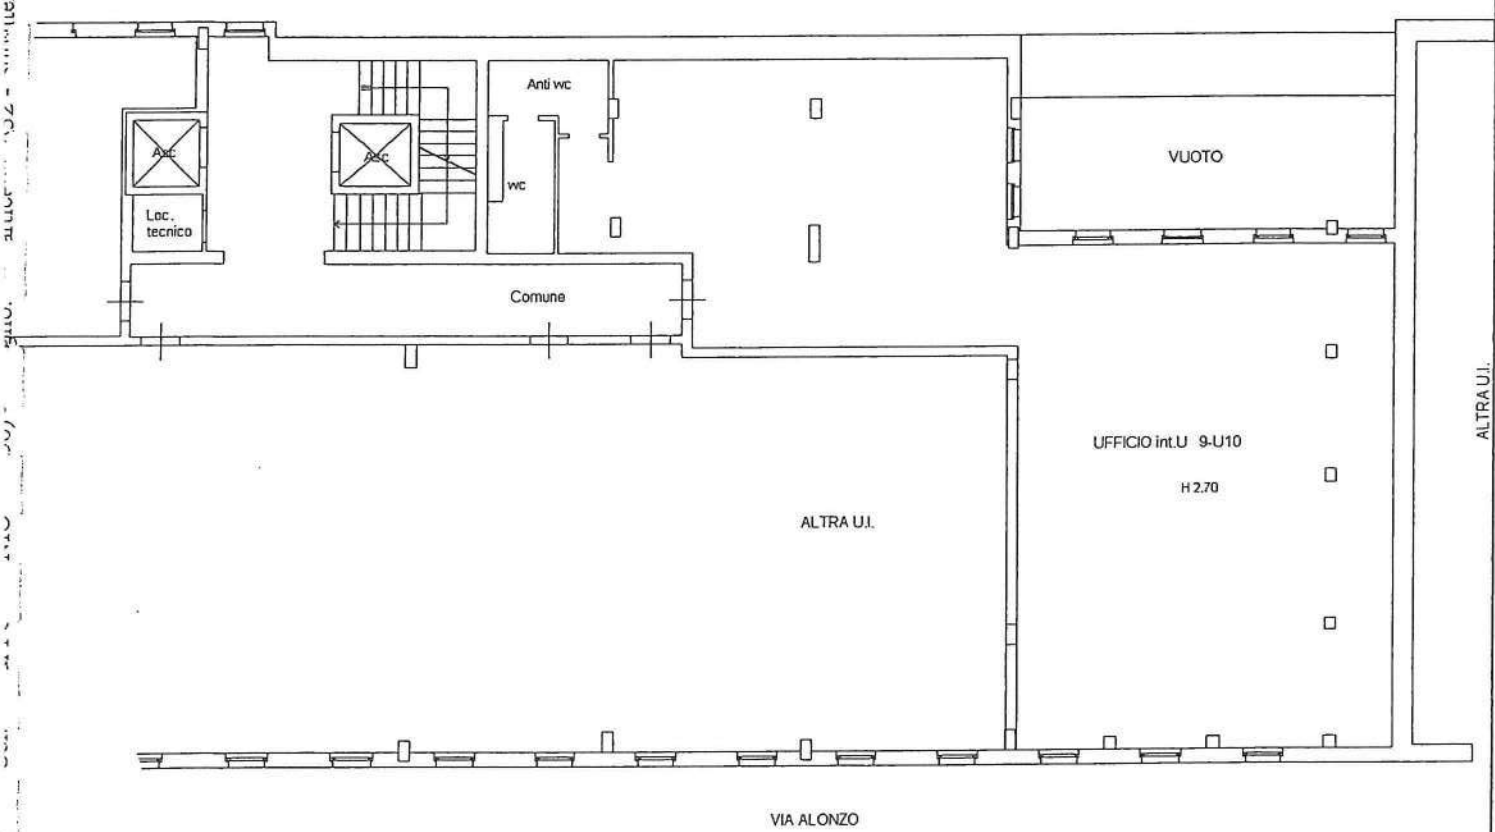

VIA EMILIO BICOCCHI n. 137 piano: 2;

Planimetria in atti