



# TRIBUNALE DI GROSSETO

SEZIONE CIVILE

## ALLEGATO 3

RILIEVO STATO ATTUALE REDATTO DAL TECNICO

Collegio Provinciale  
Geometri e Geometri Laureati  
di Grosseto




Iscrizione Albo  
N. 1044

Geometra  
Sette Giampaolo

# STATO ATTUALE

Scala 1:100

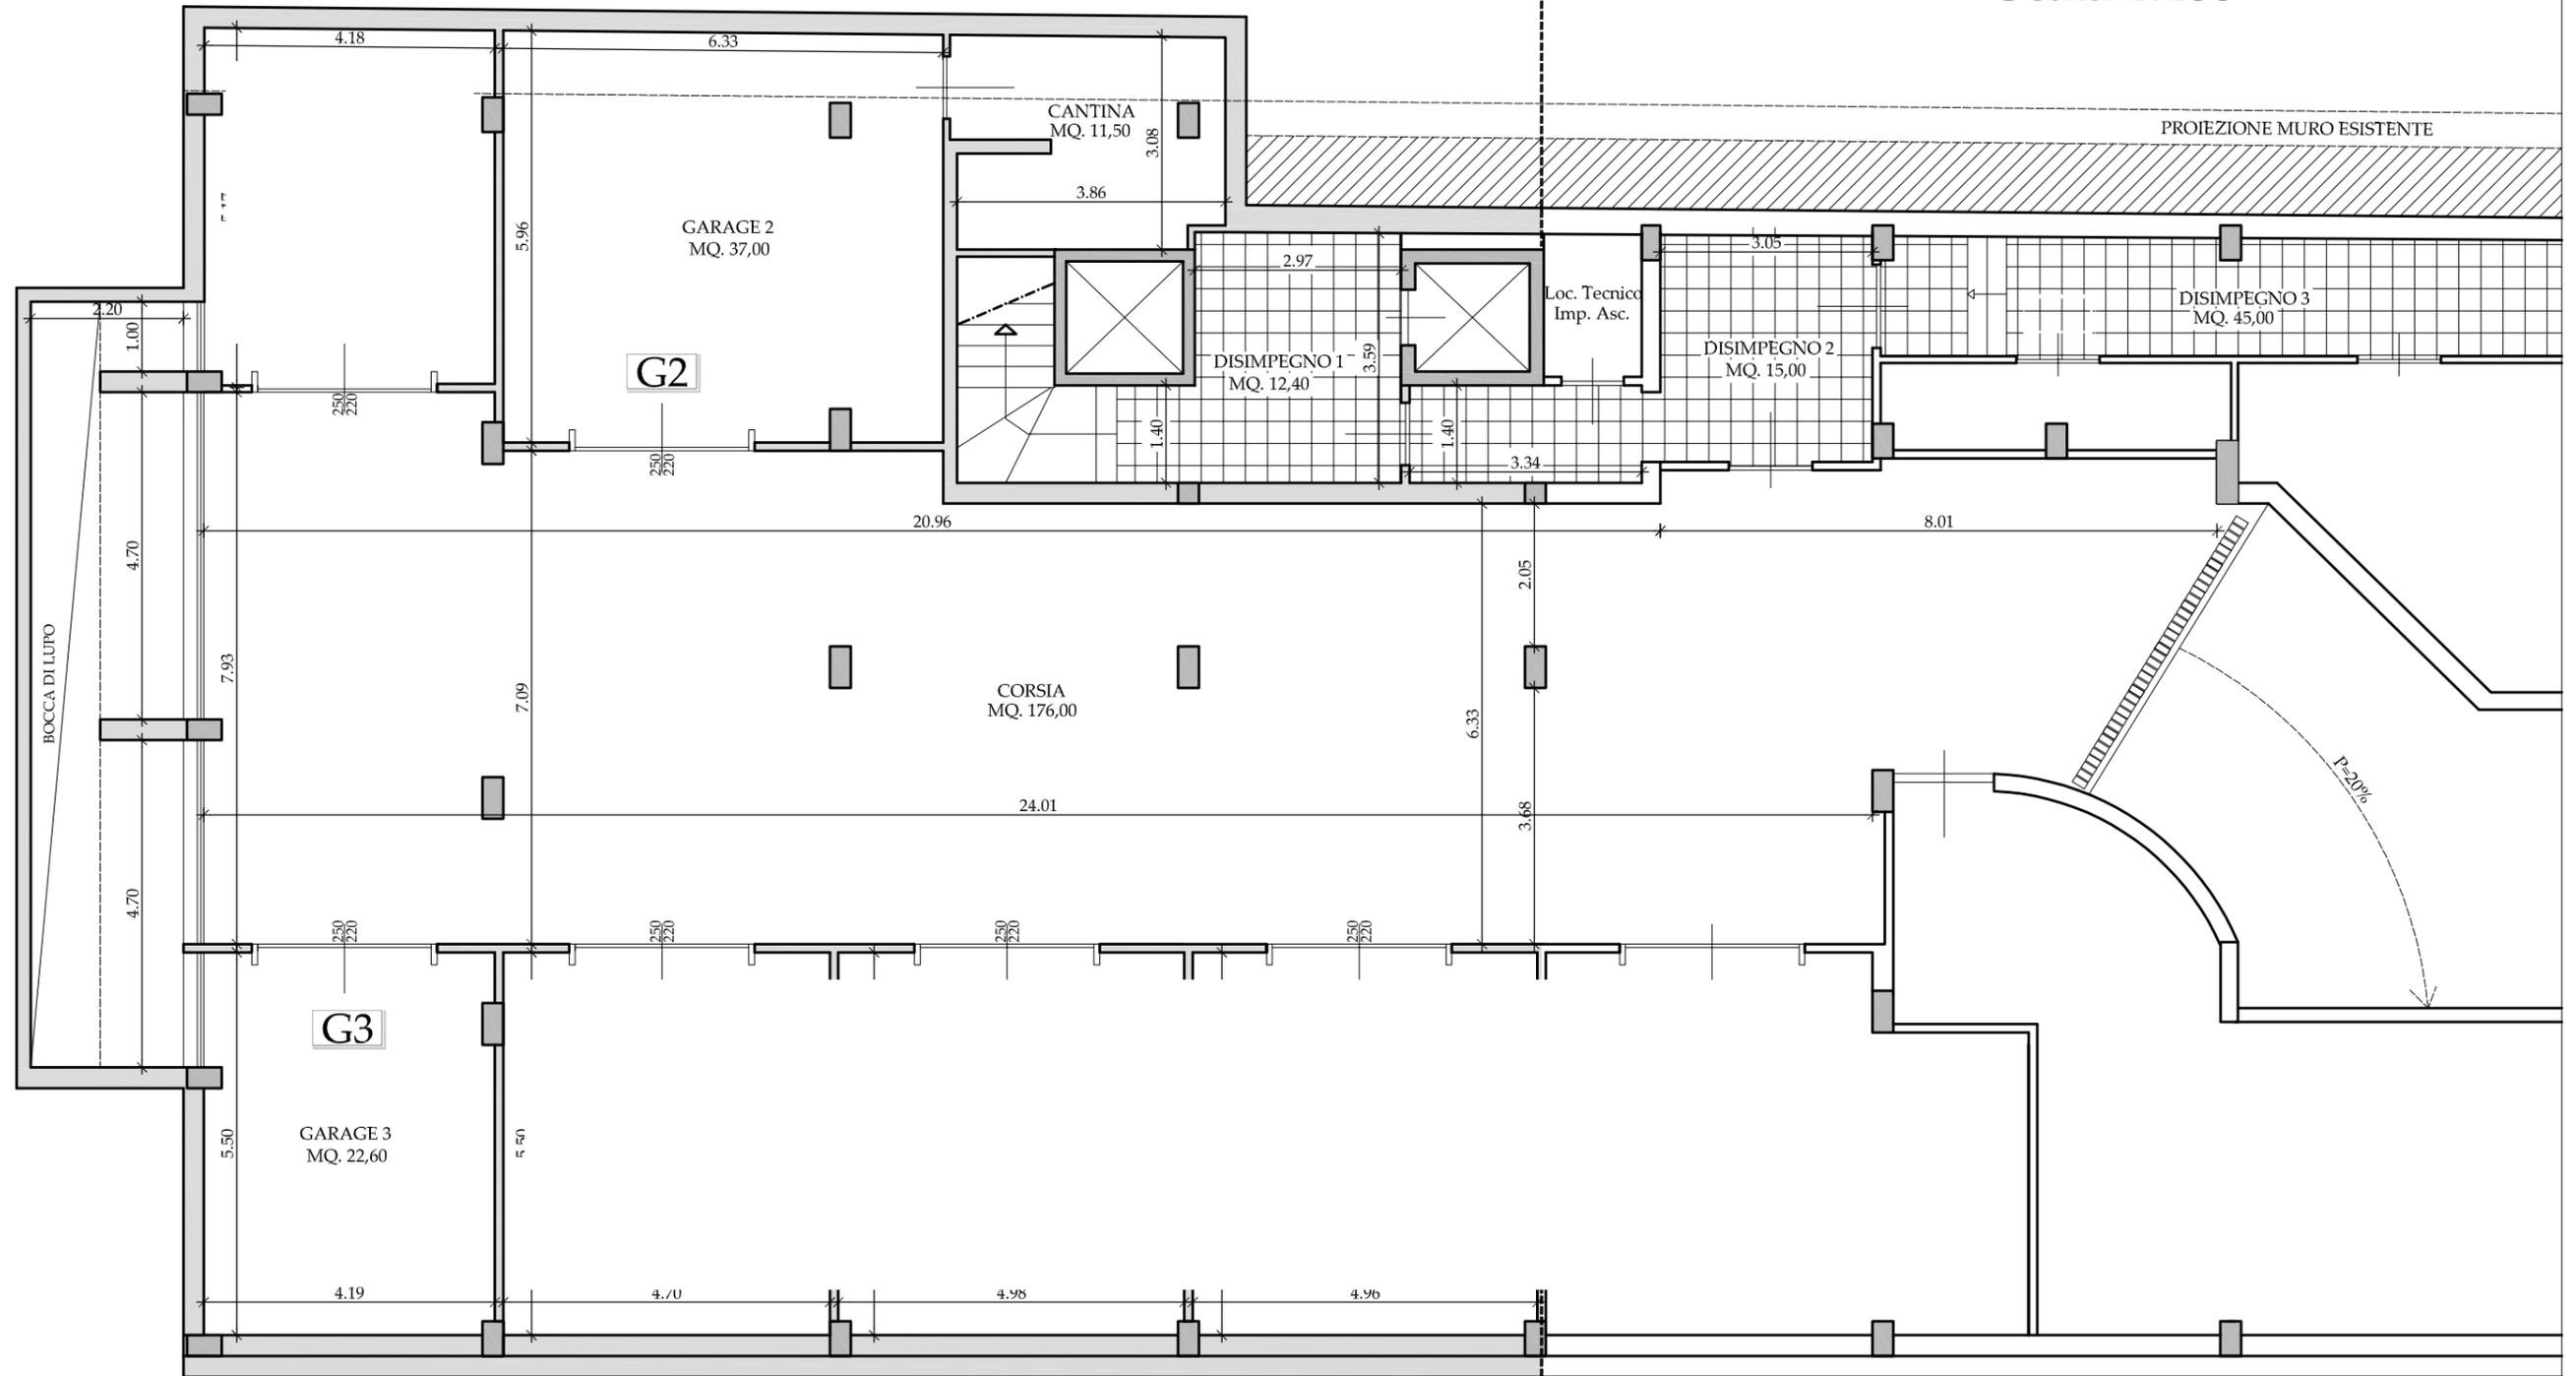


PIANO INTERRATO

Collegio Provinciale  
Geometri e Geometri Laureati  
di Grosseto  
Iscrizione Albo  
N. 1044  
*Sette Giampaolo*  
Geometra  
Sette Giampaolo

# STATO ATTUALE

Scala 1:100

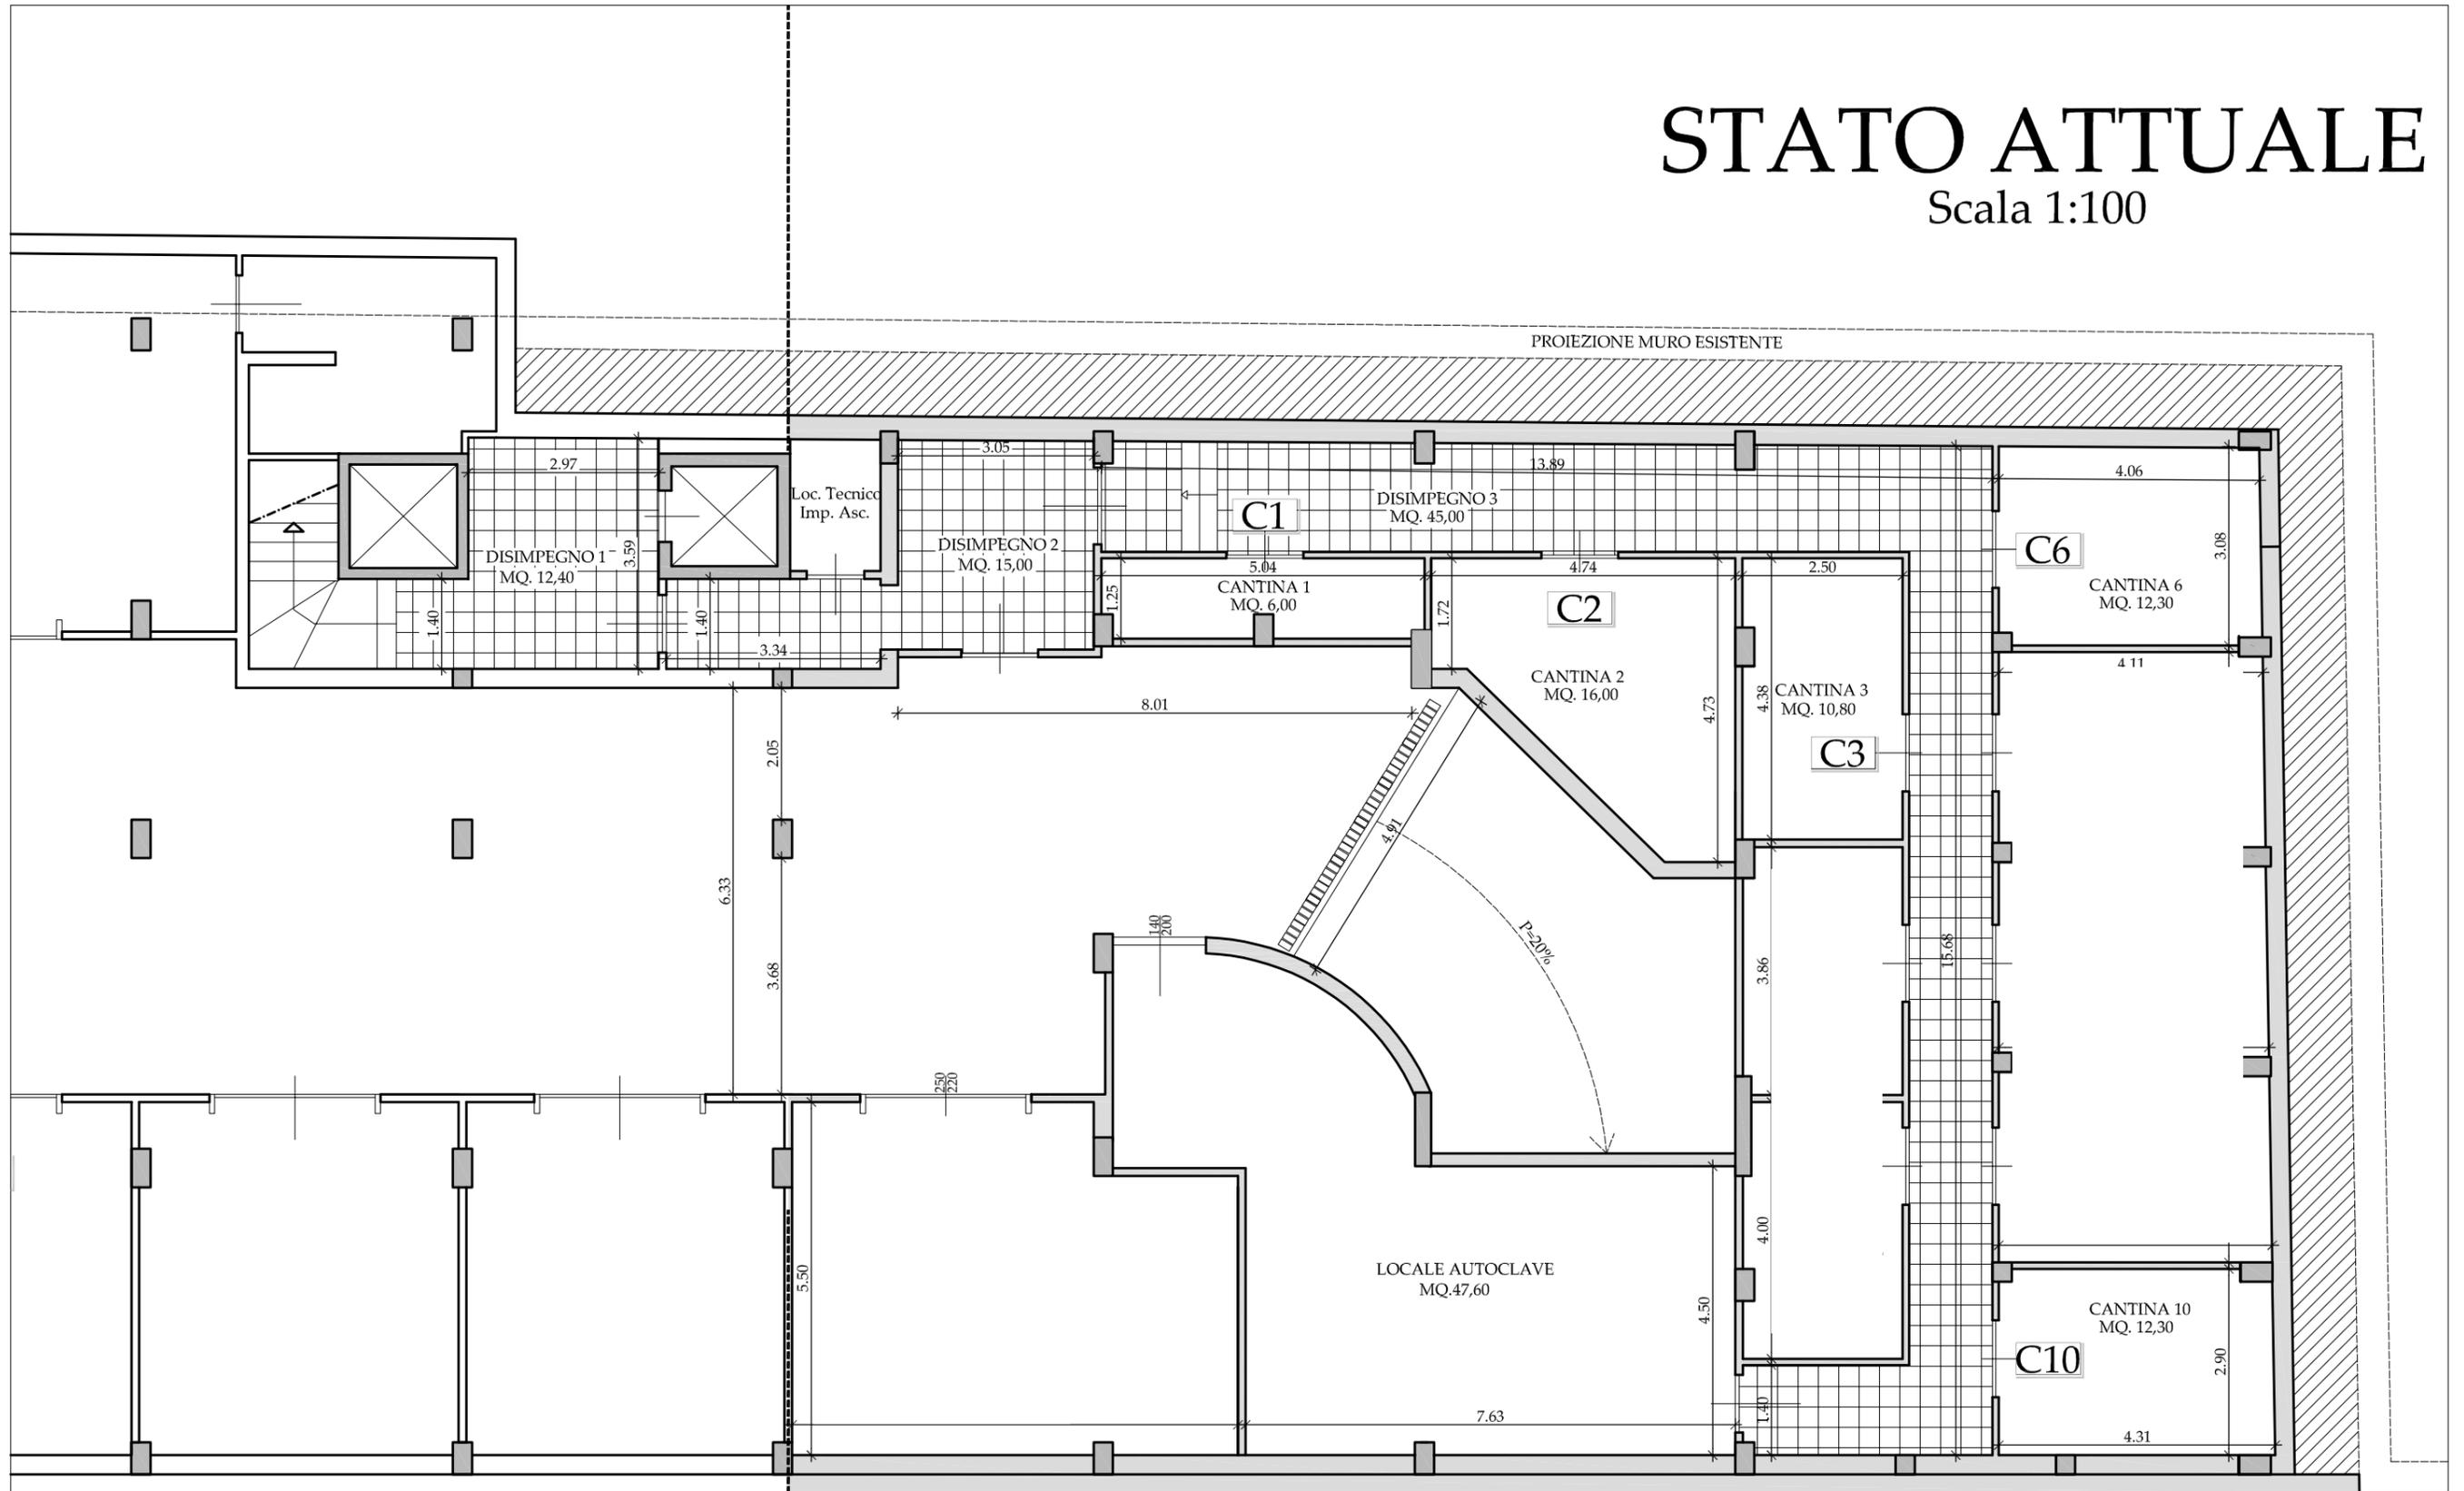

PIANO INTERRATO




Collegio Provinciale  
Geometri e Geometri Laureati  
di Grosseto

Iscrizione Albo  
N. 1044

Geometra  
Sette Giampaolo

# STATO ATTUALE

Scala 1:100

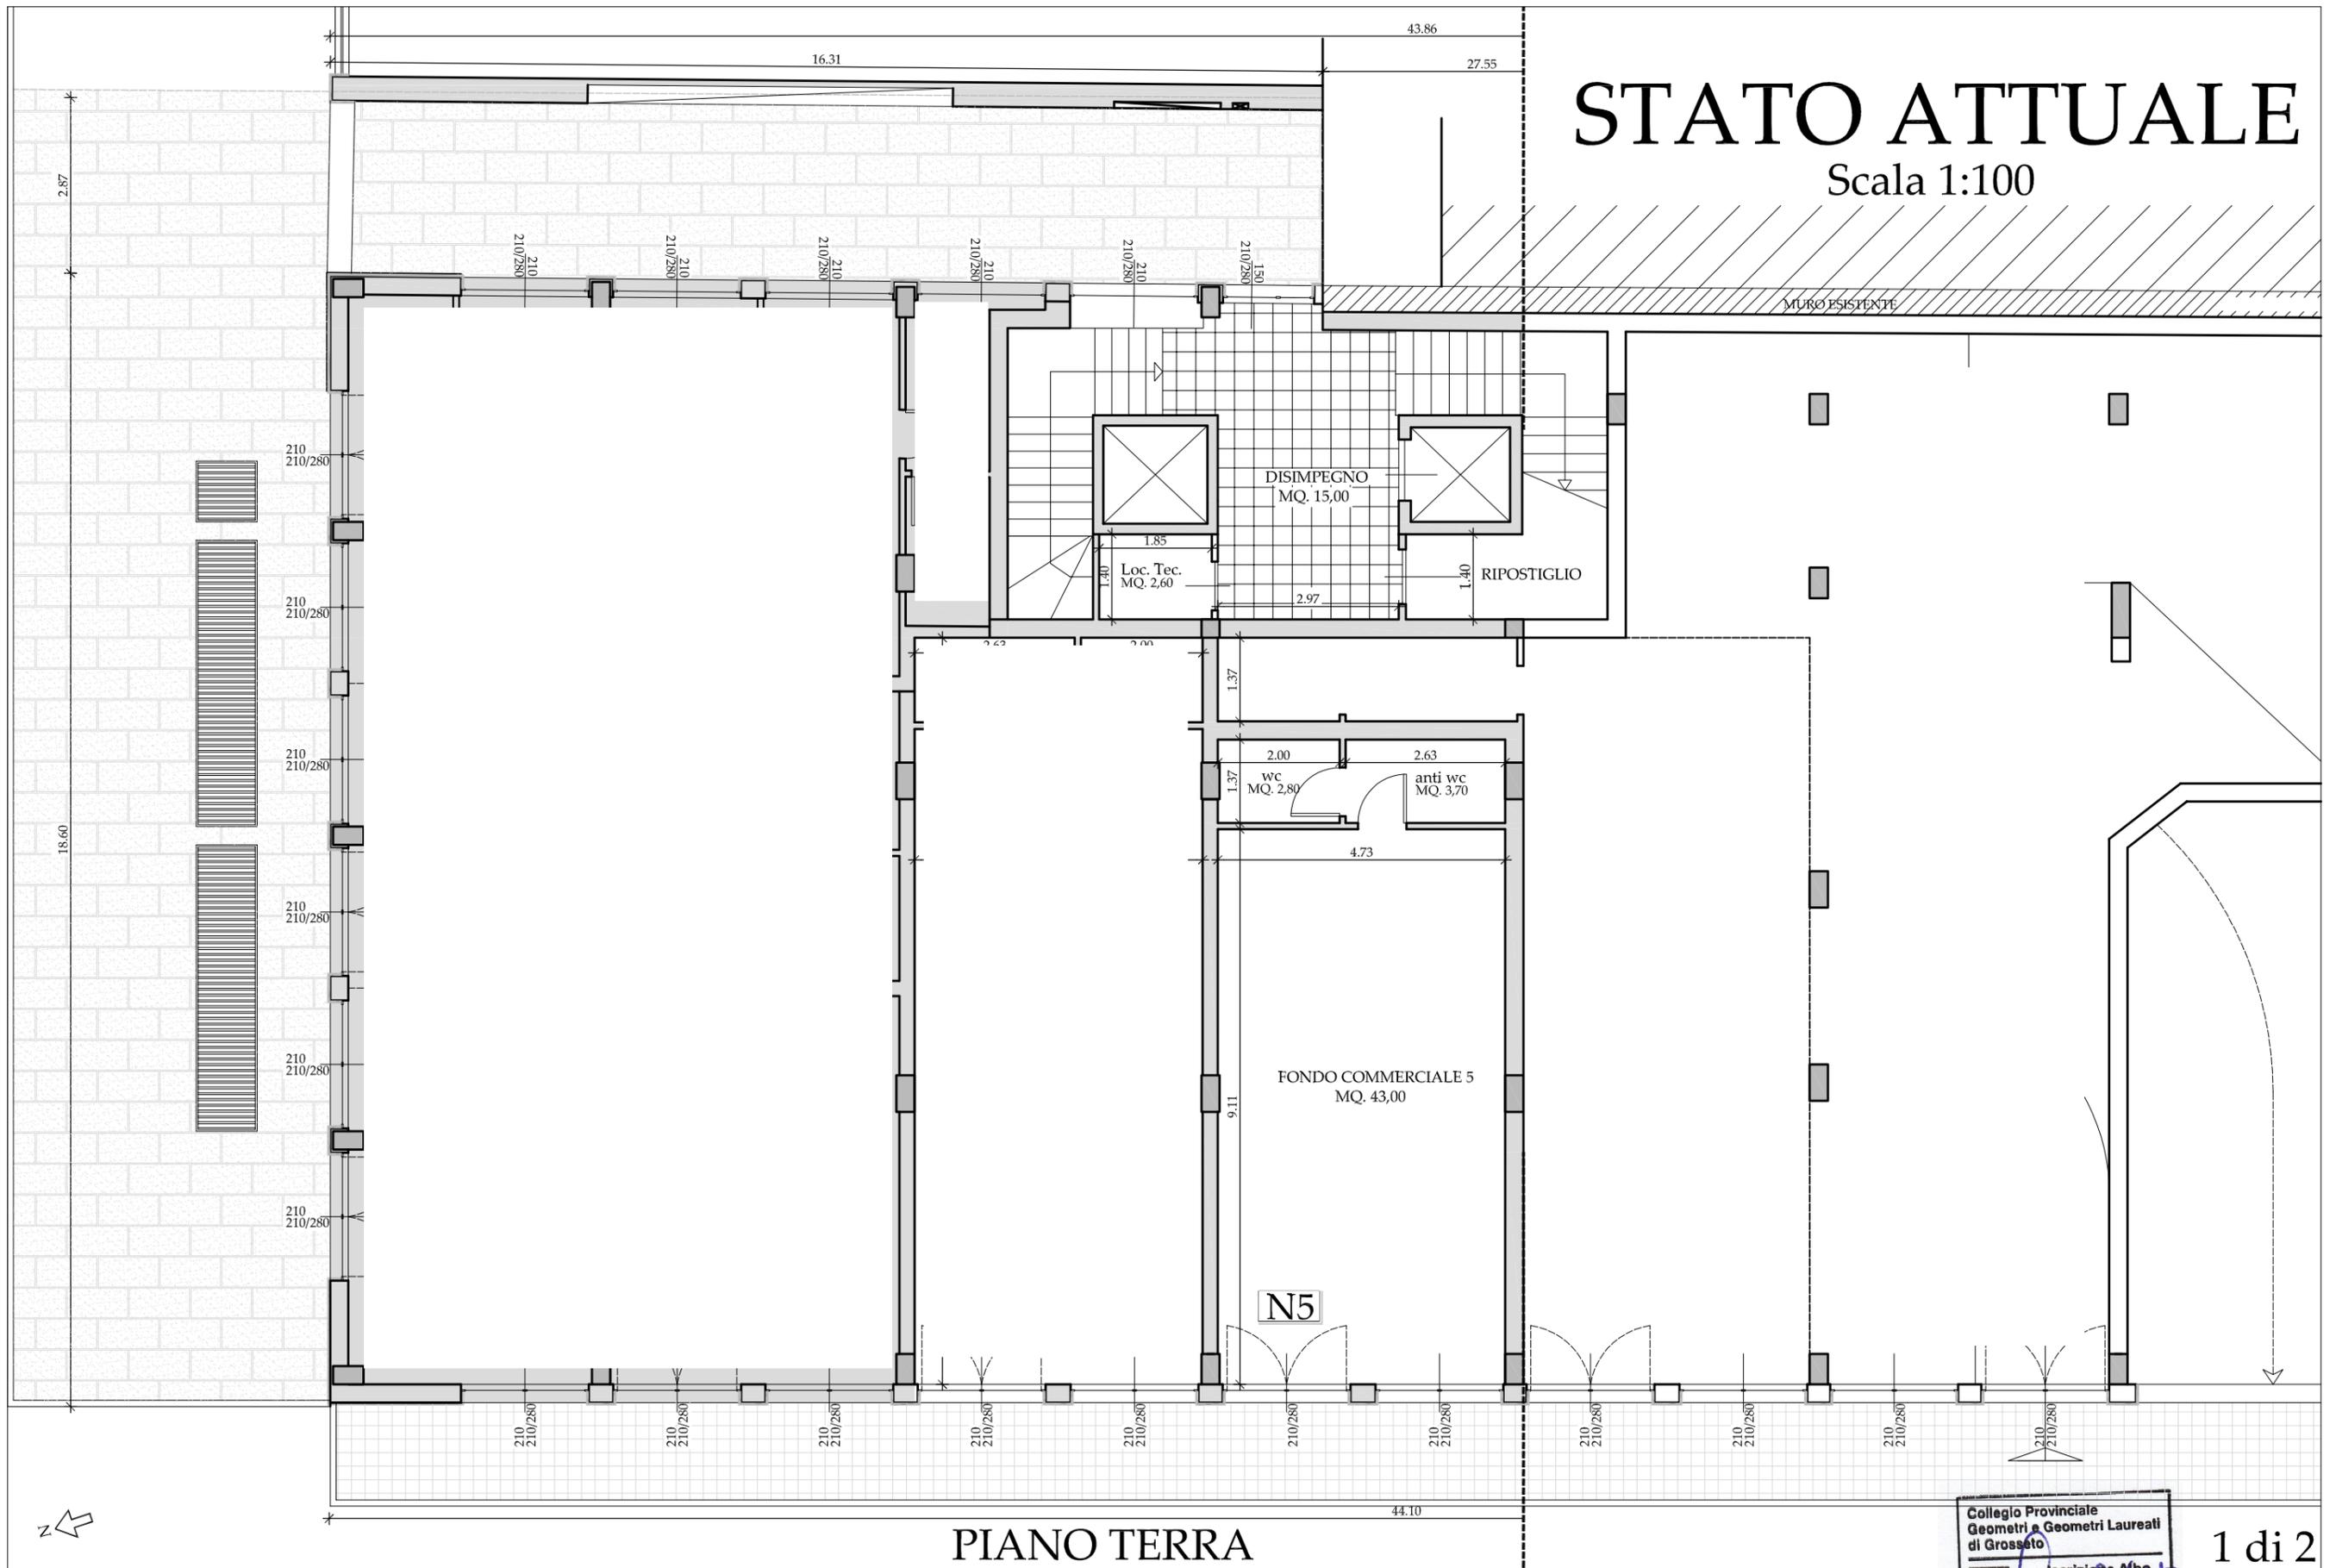


PIANO TERRA

Collegio Provinciale  
Geometri e Geometri Laureati  
di Grosseto  
Iscrizione Albo  
N. 1044  
Geometra  
Sette Giampaolo



# STATO ATTUALE

Scala 1:100

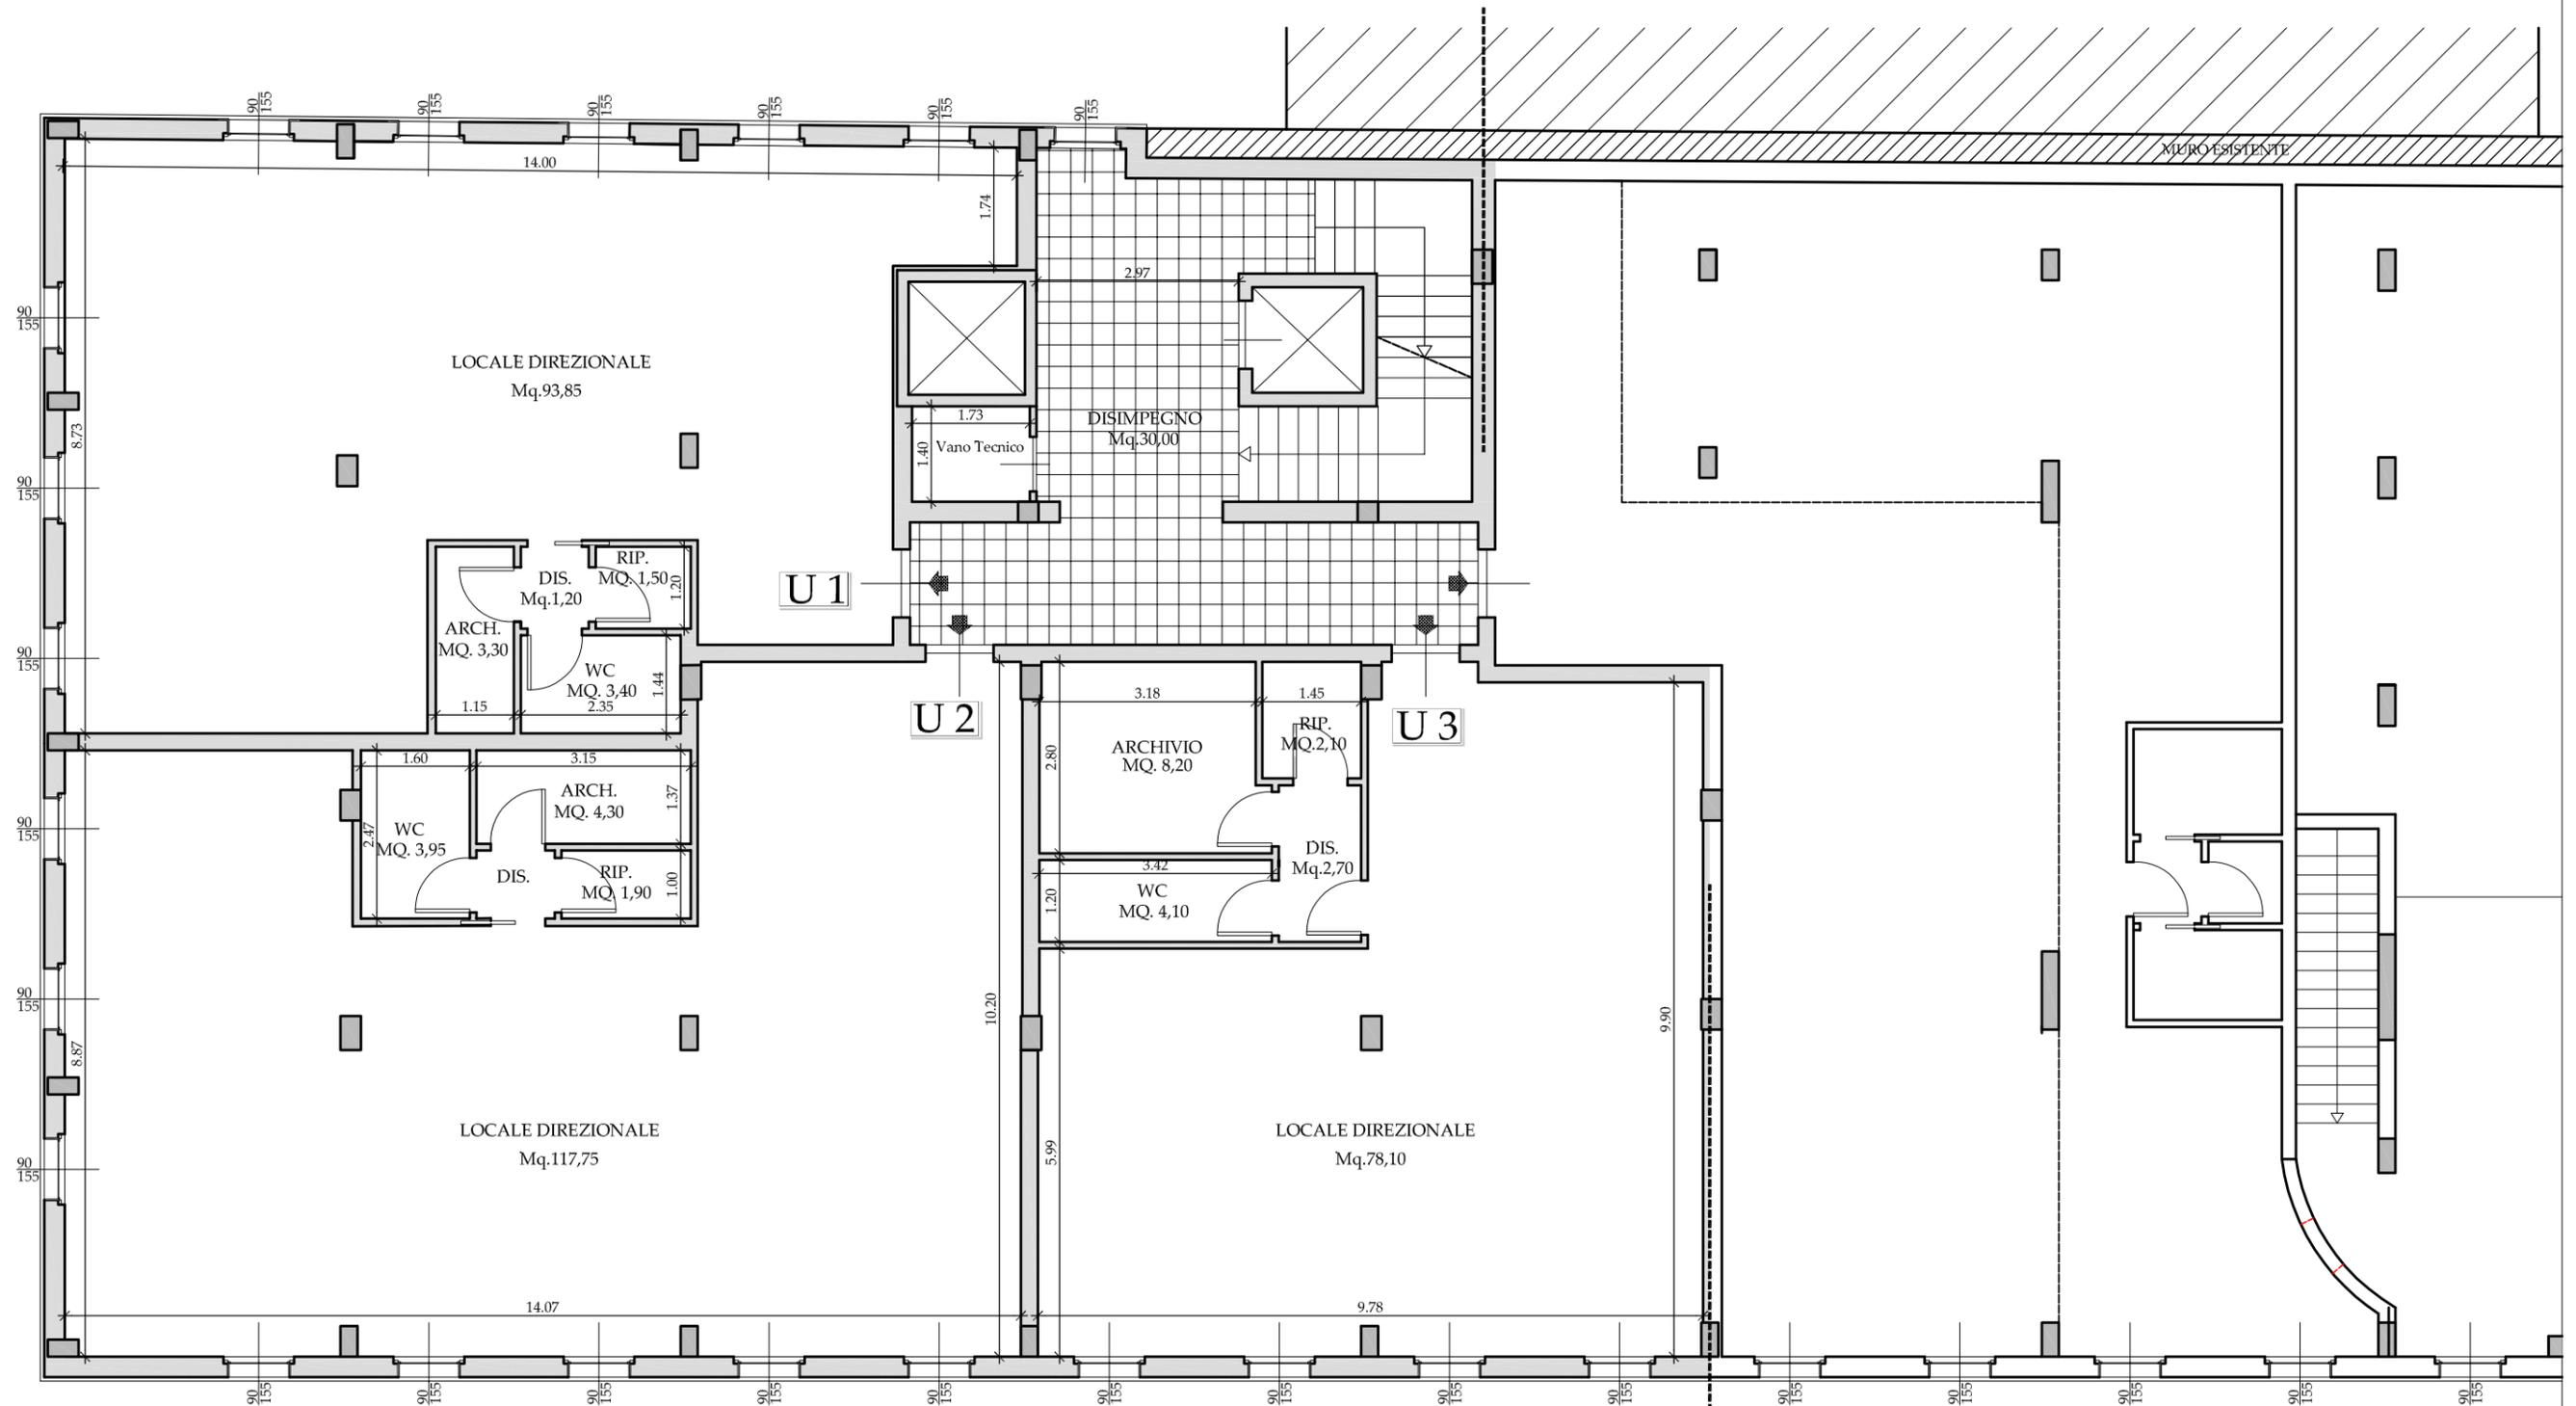


## PIANO PRIMO

Collegio Provinciale  
Geometri e Geometri Laureati  
di Grosseto  
Iscrizione Albo  
N. 1044  
*Sette Giampaolo*  
Geometra  
Sette Giampaolo

# STATO ATTUALE

Scala 1:100

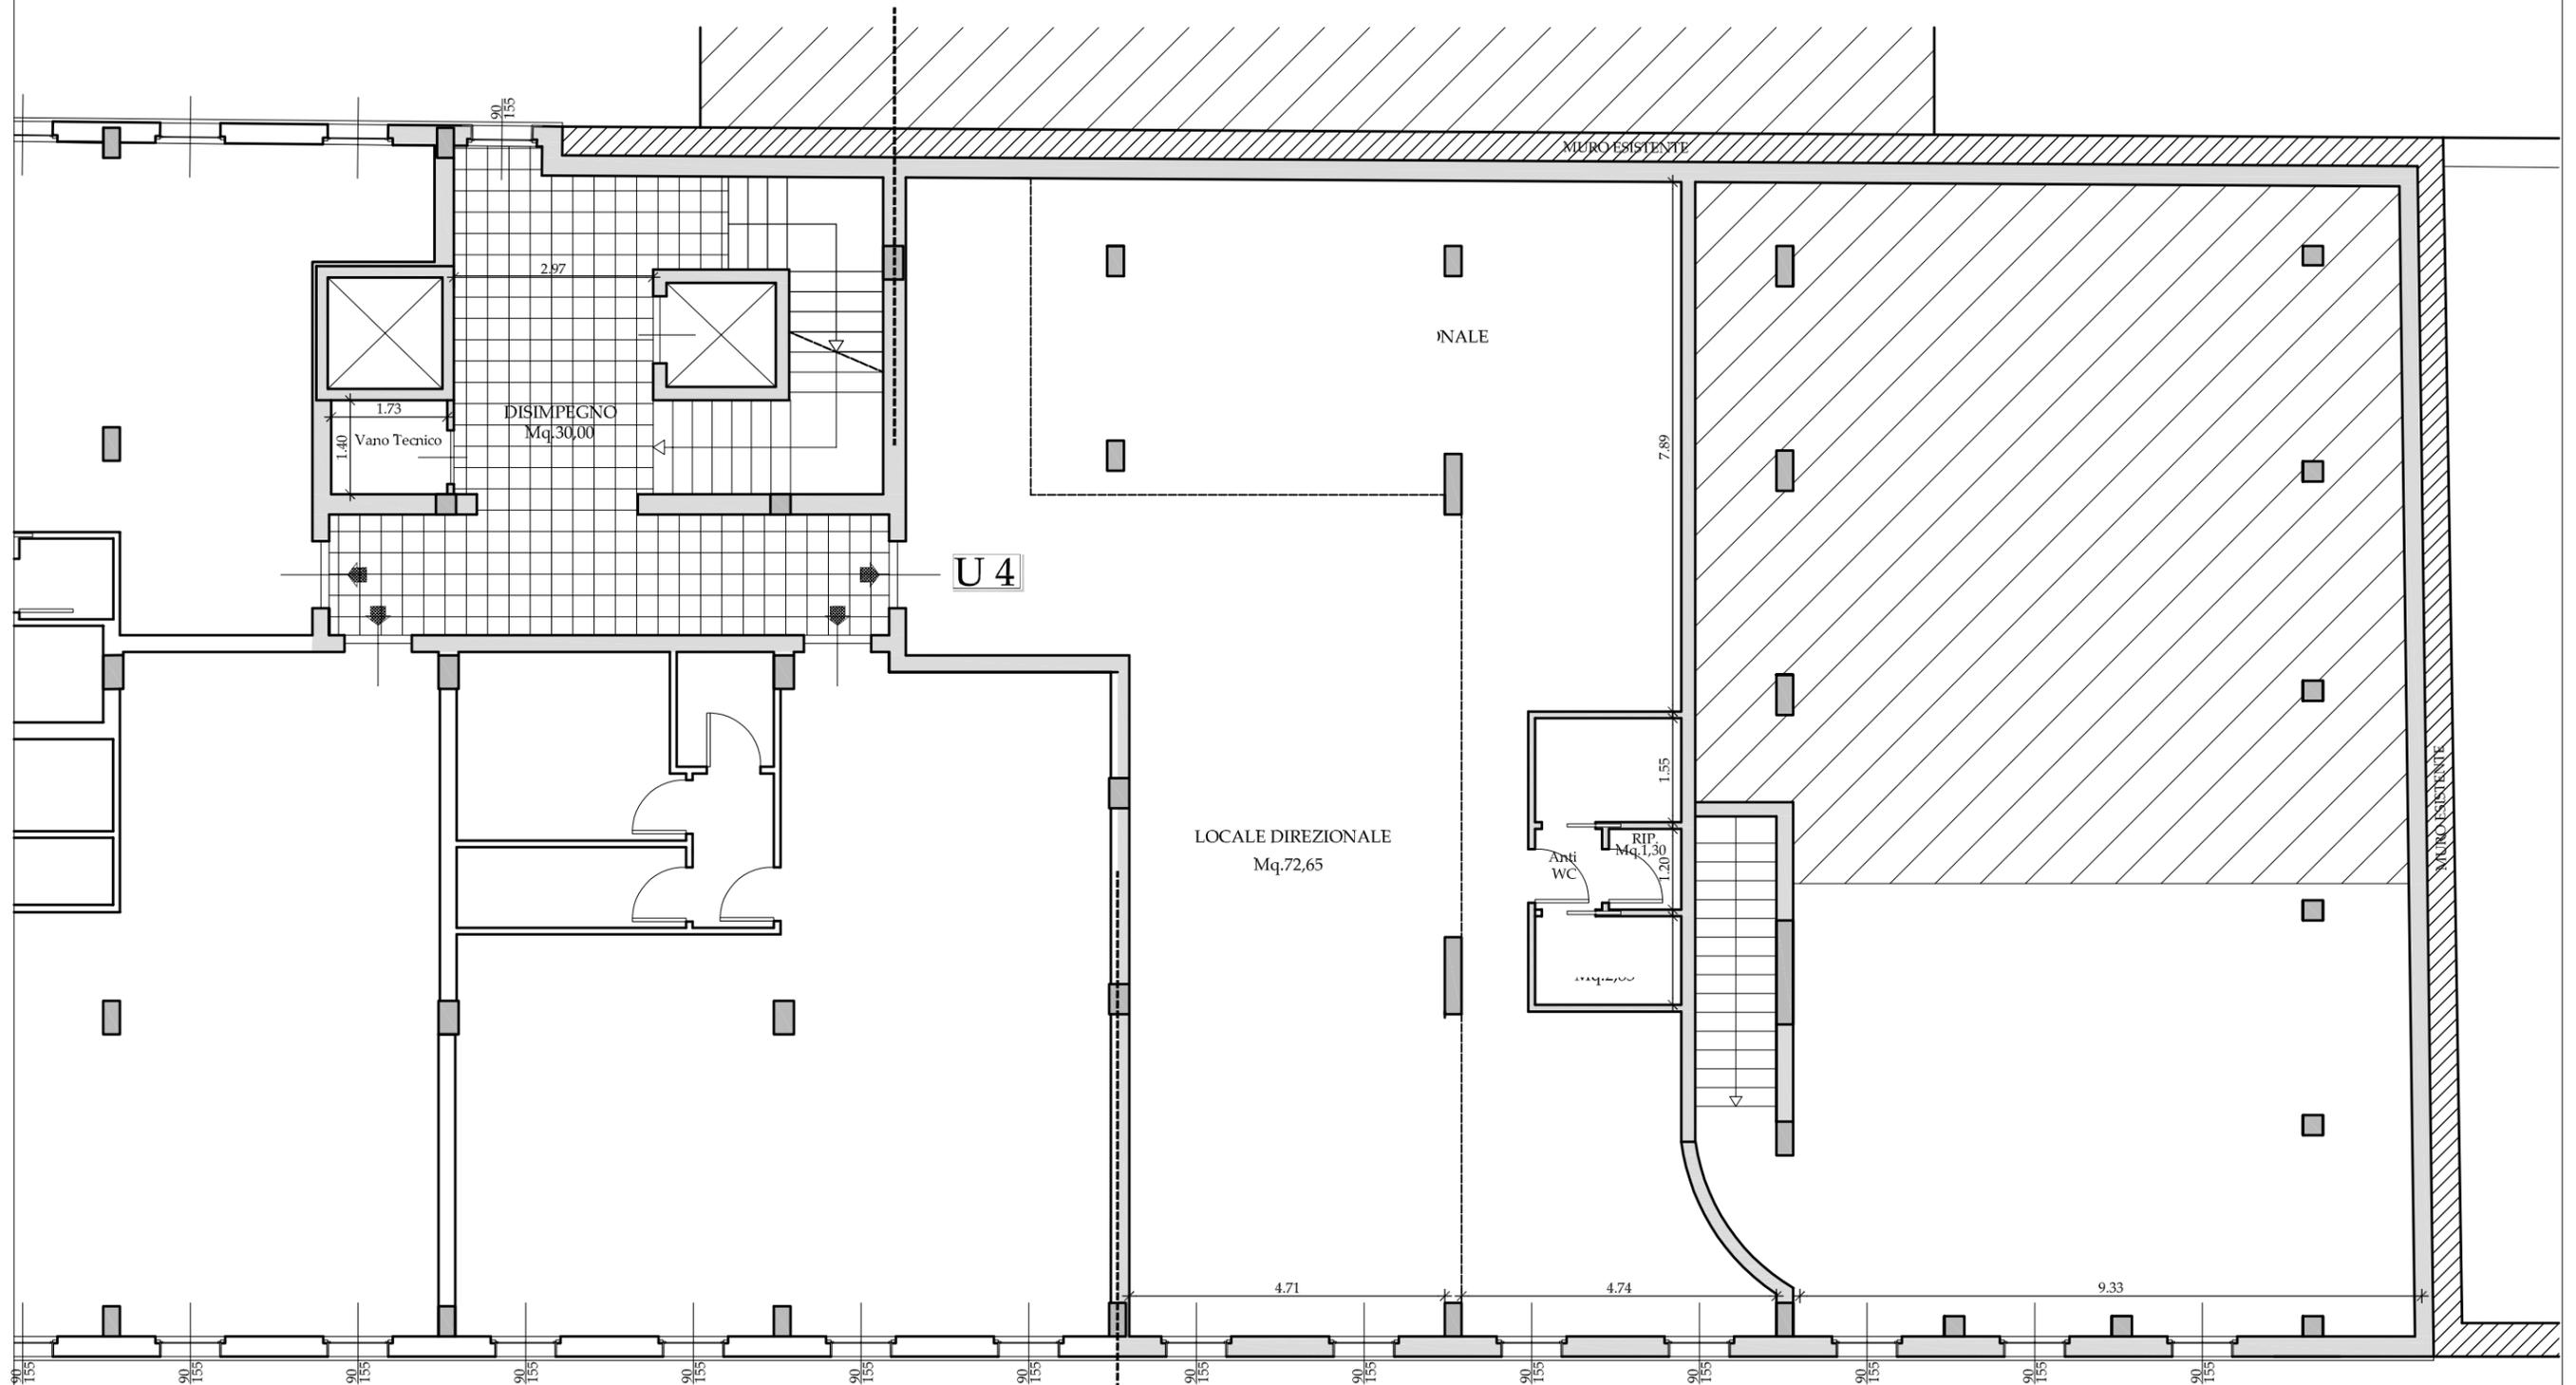


# PIANO PRIMO

Collegio Provinciale  
Geometri e Geometri Laureati  
di Grosseto  
Ascrizione Albo  
N. 1044  
*Sette Giampaolo*  
Geometra  
Sette Giampaolo

# STATO ATTUALE

Scala 1:100

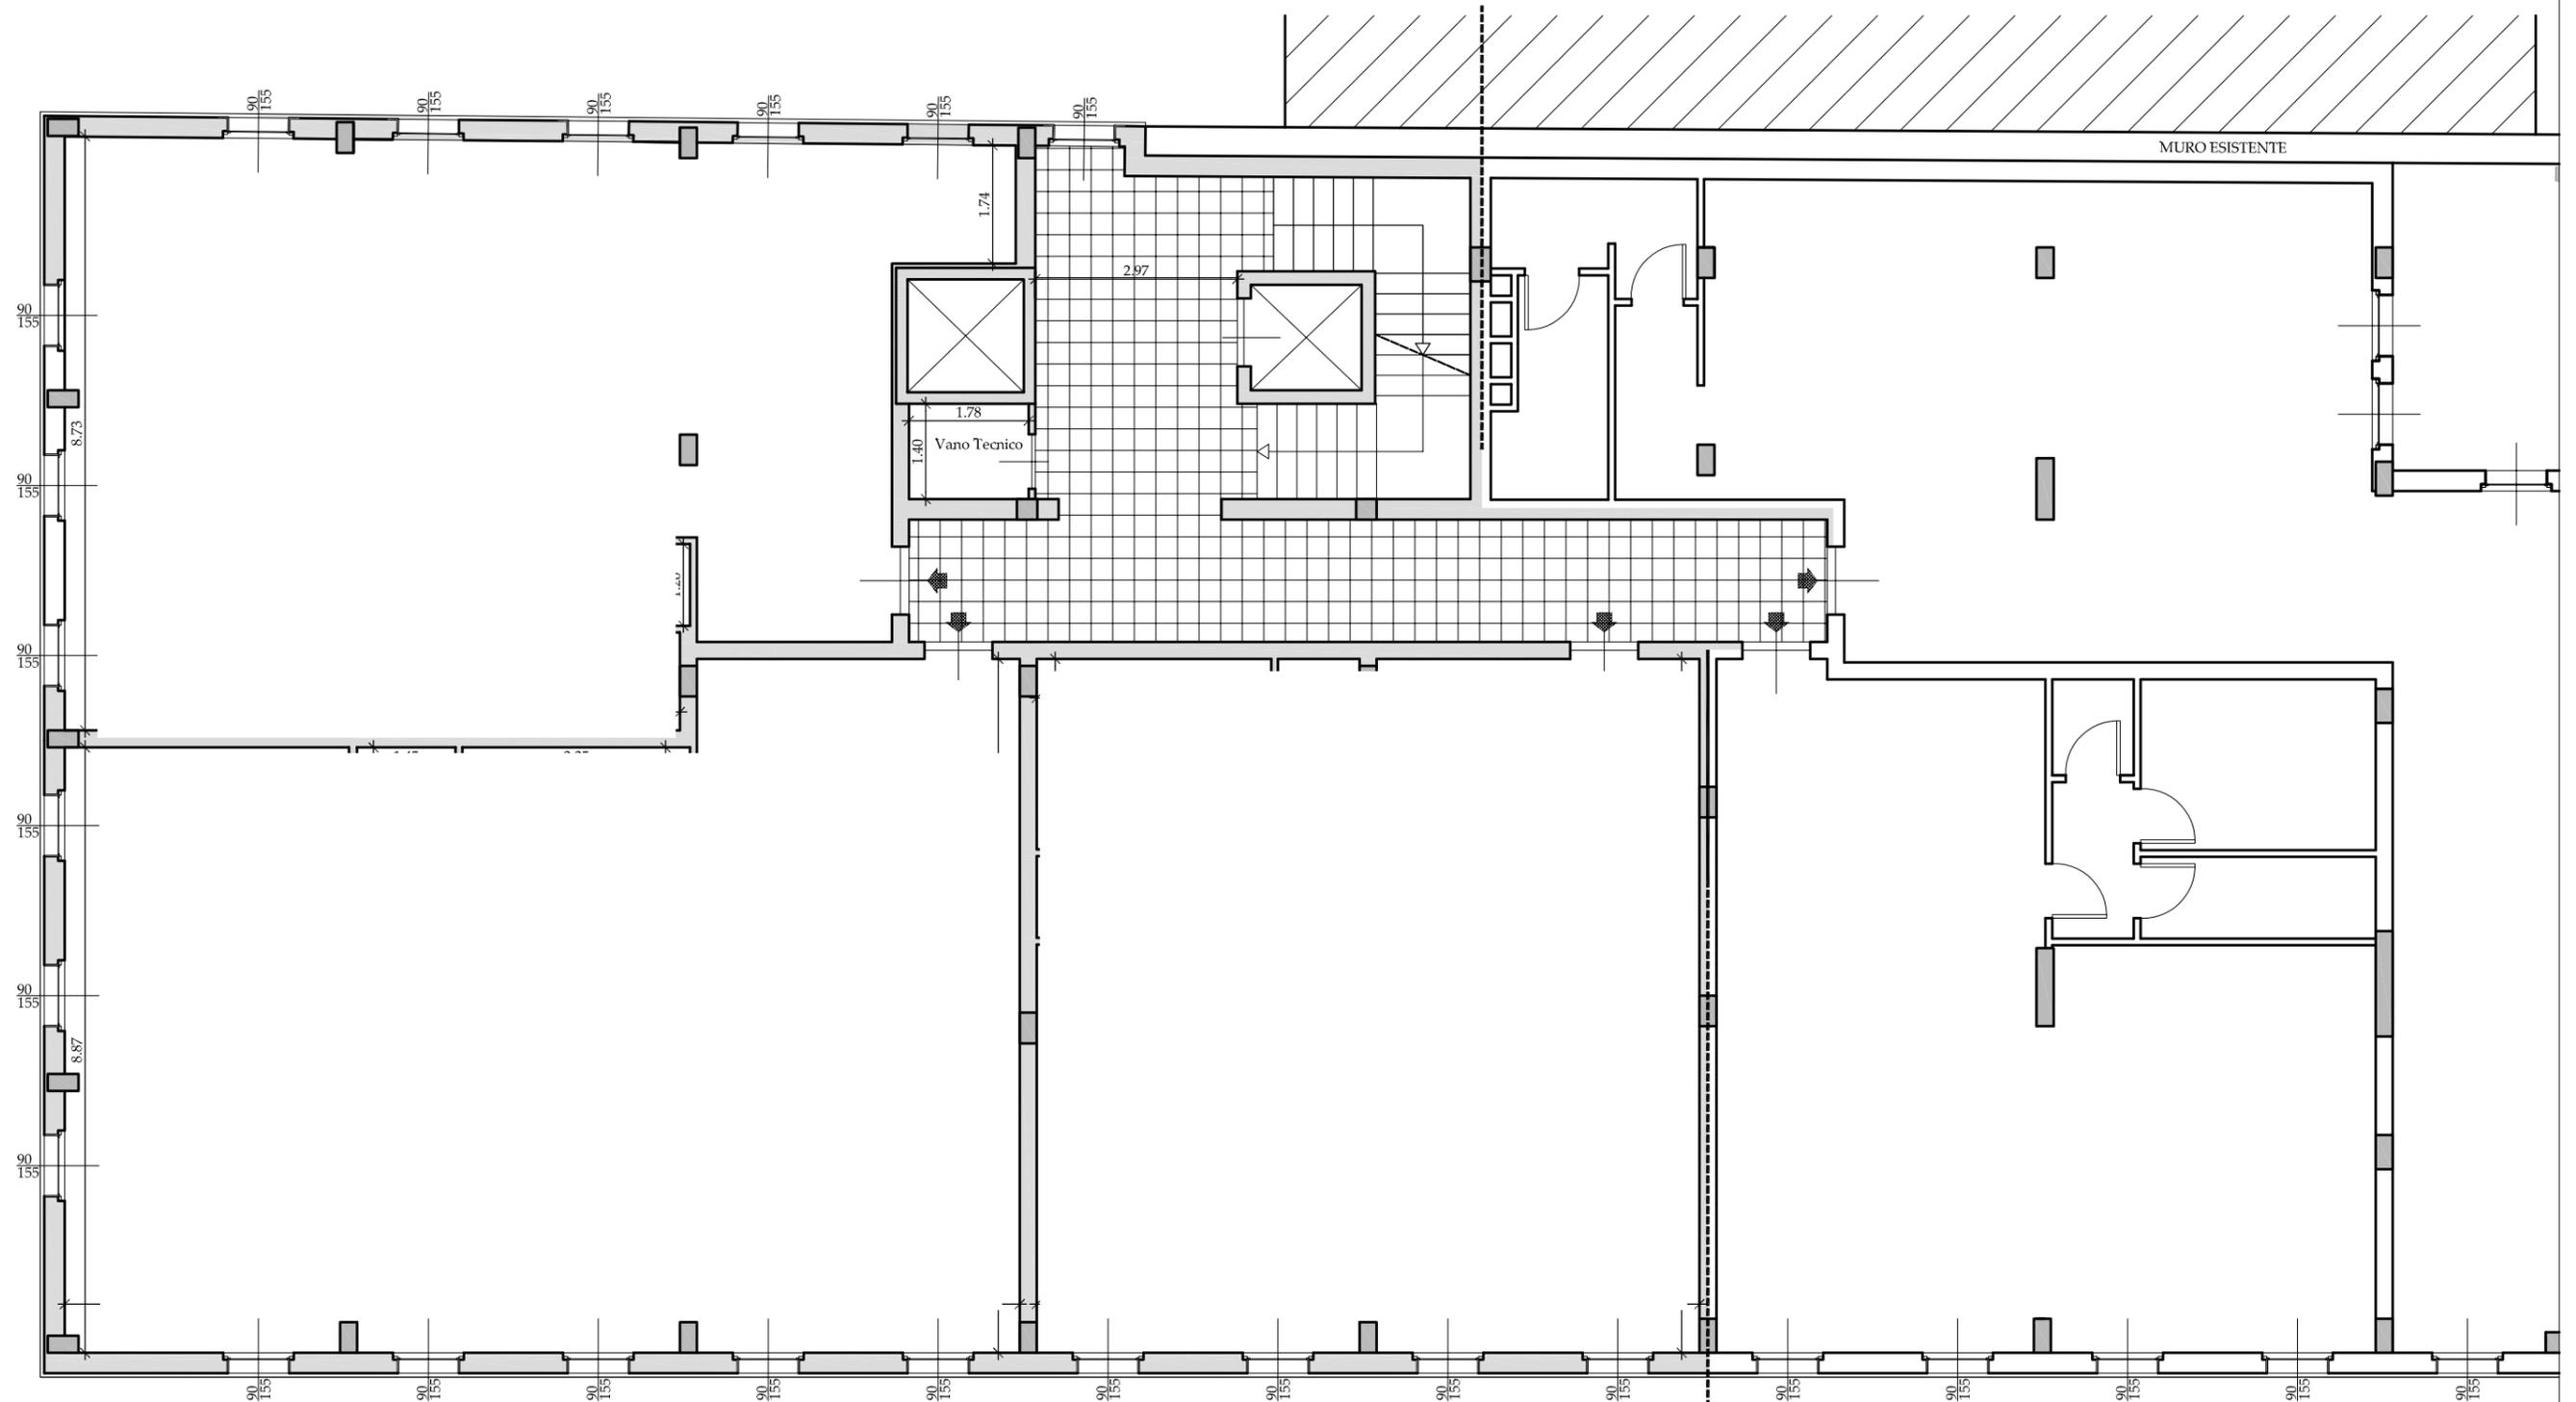

## PIANO SECONDO




Collegio Provinciale  
Geometri e Geometri Laureati  
di Grosseto

Iscrizione Albo  
N. 1044

Geometra  
Sette Giampaolo

# STATO ATTUALE

Scala 1:100

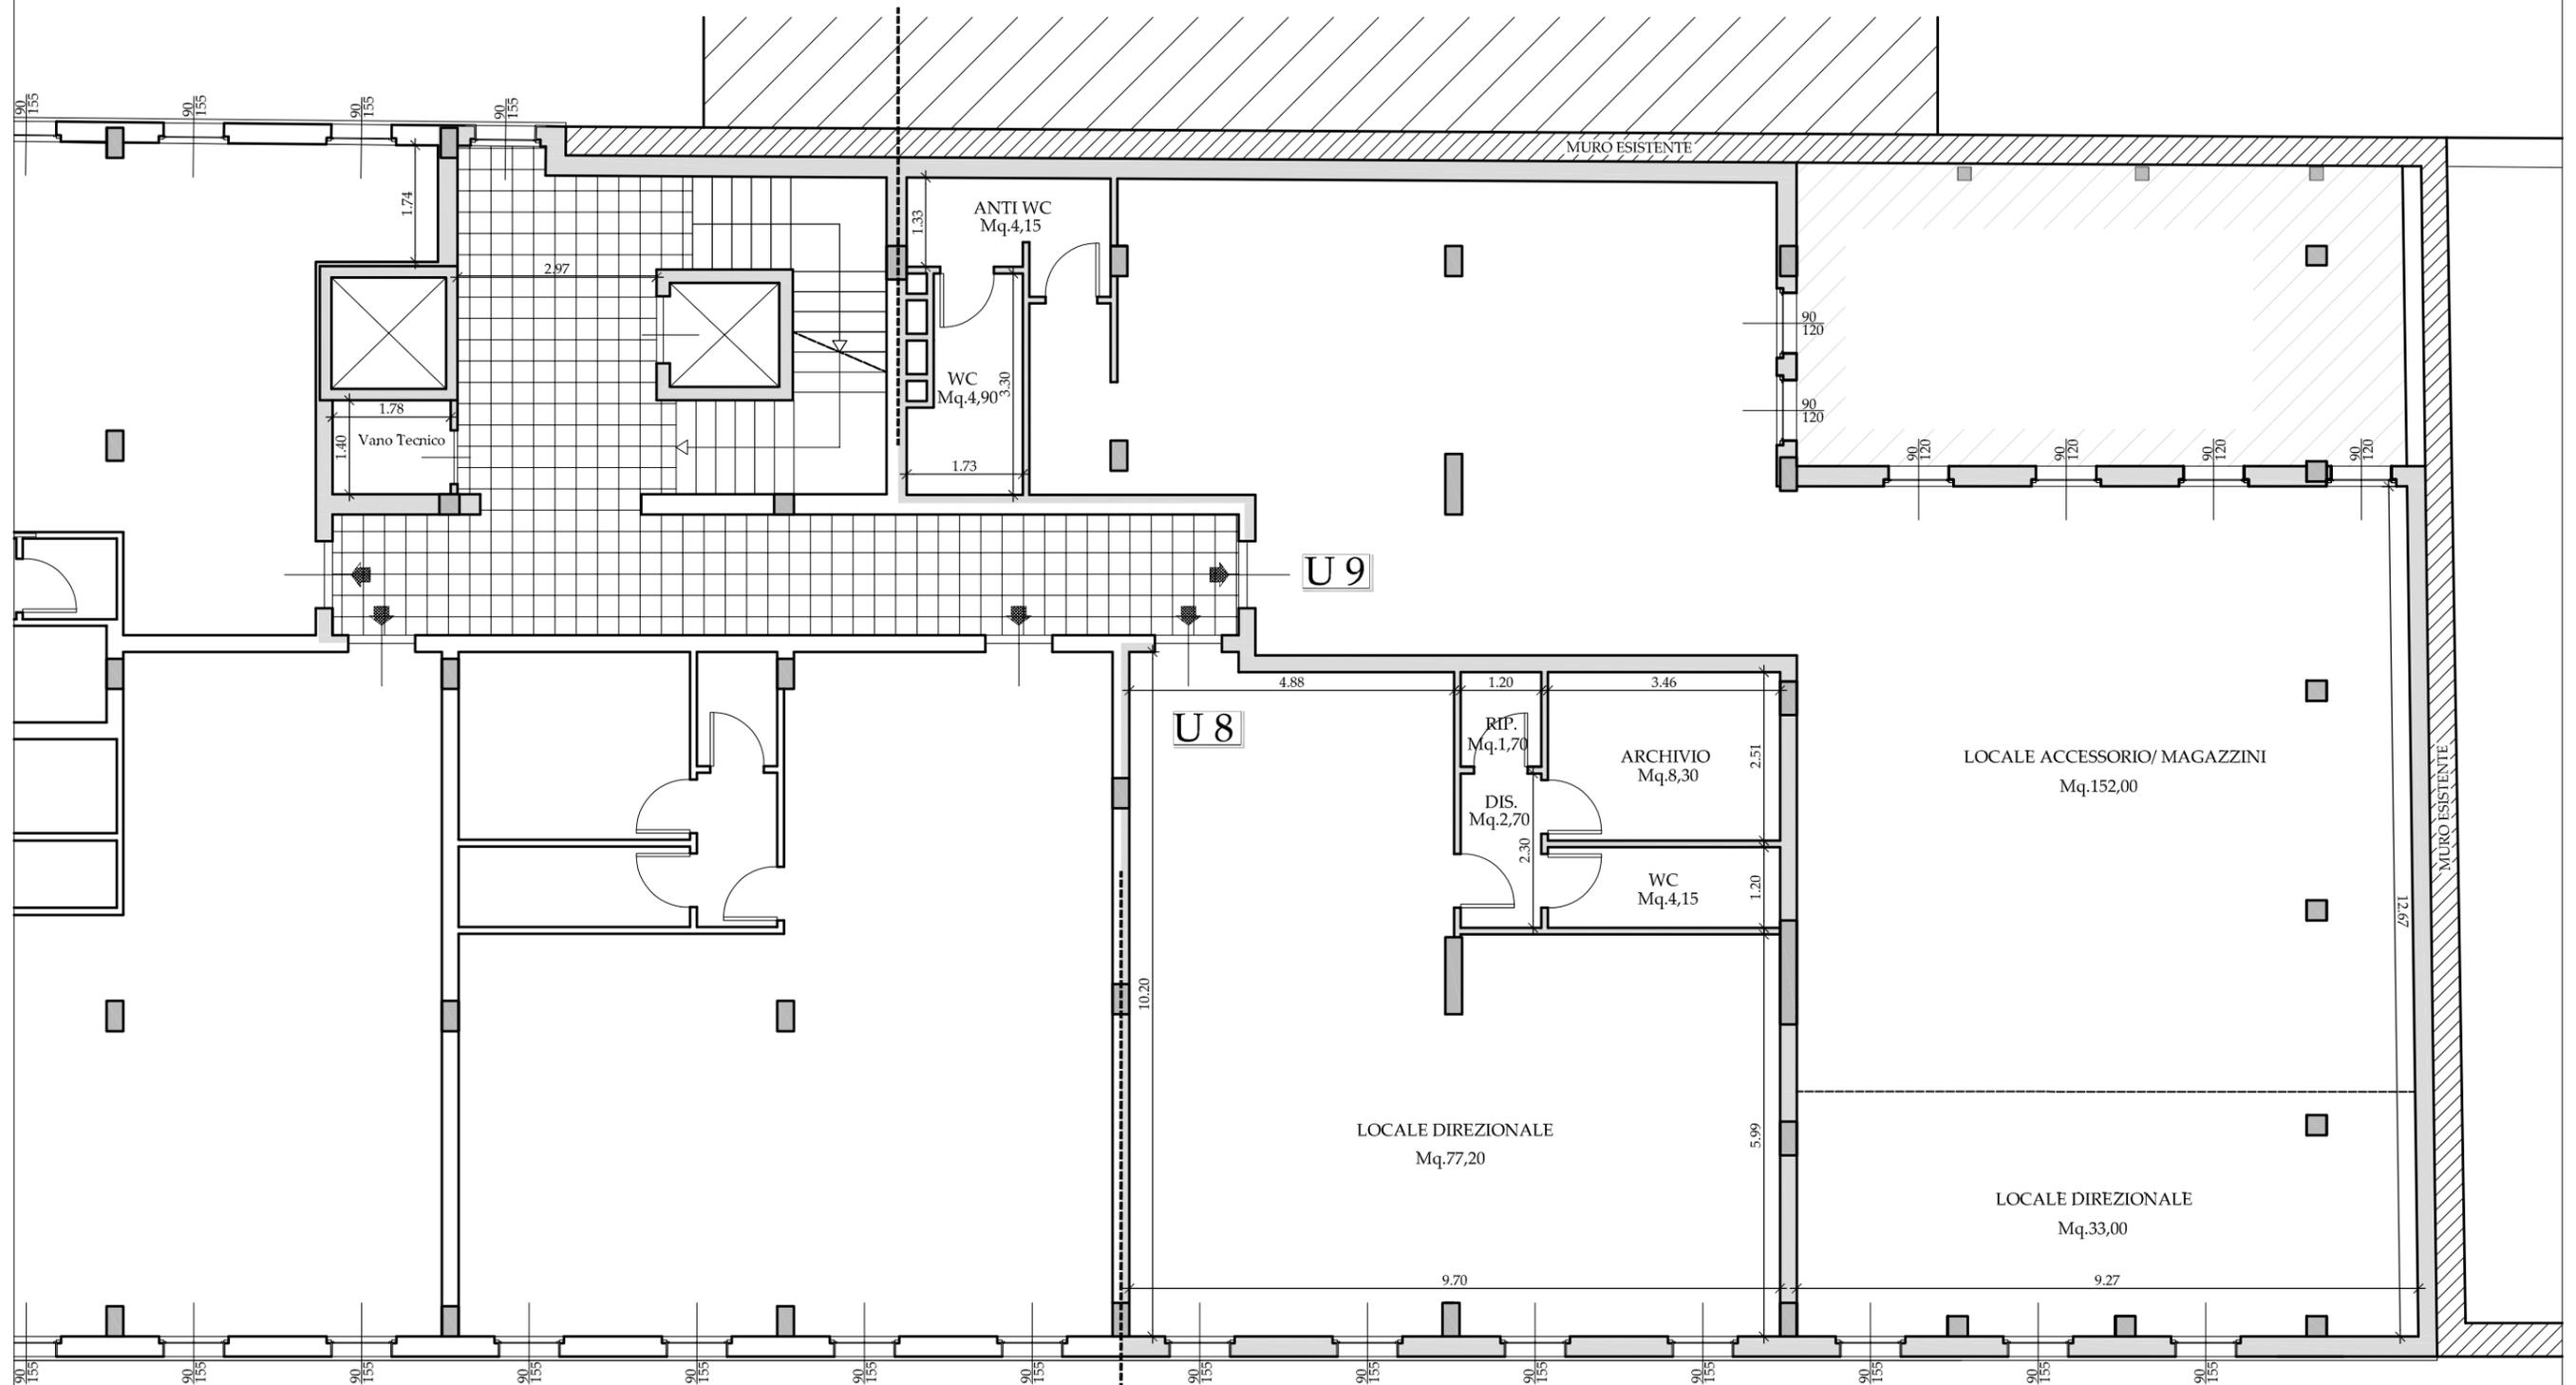

# PIANO SECONDO




Collegio Provinciale  
Geometri e Geometri Laureati  
di Grosseto

Ascrizione Albo  
N. 1044

Geometra  
Sette Giampaolo

# STATO ATTUALE

Scala 1:100

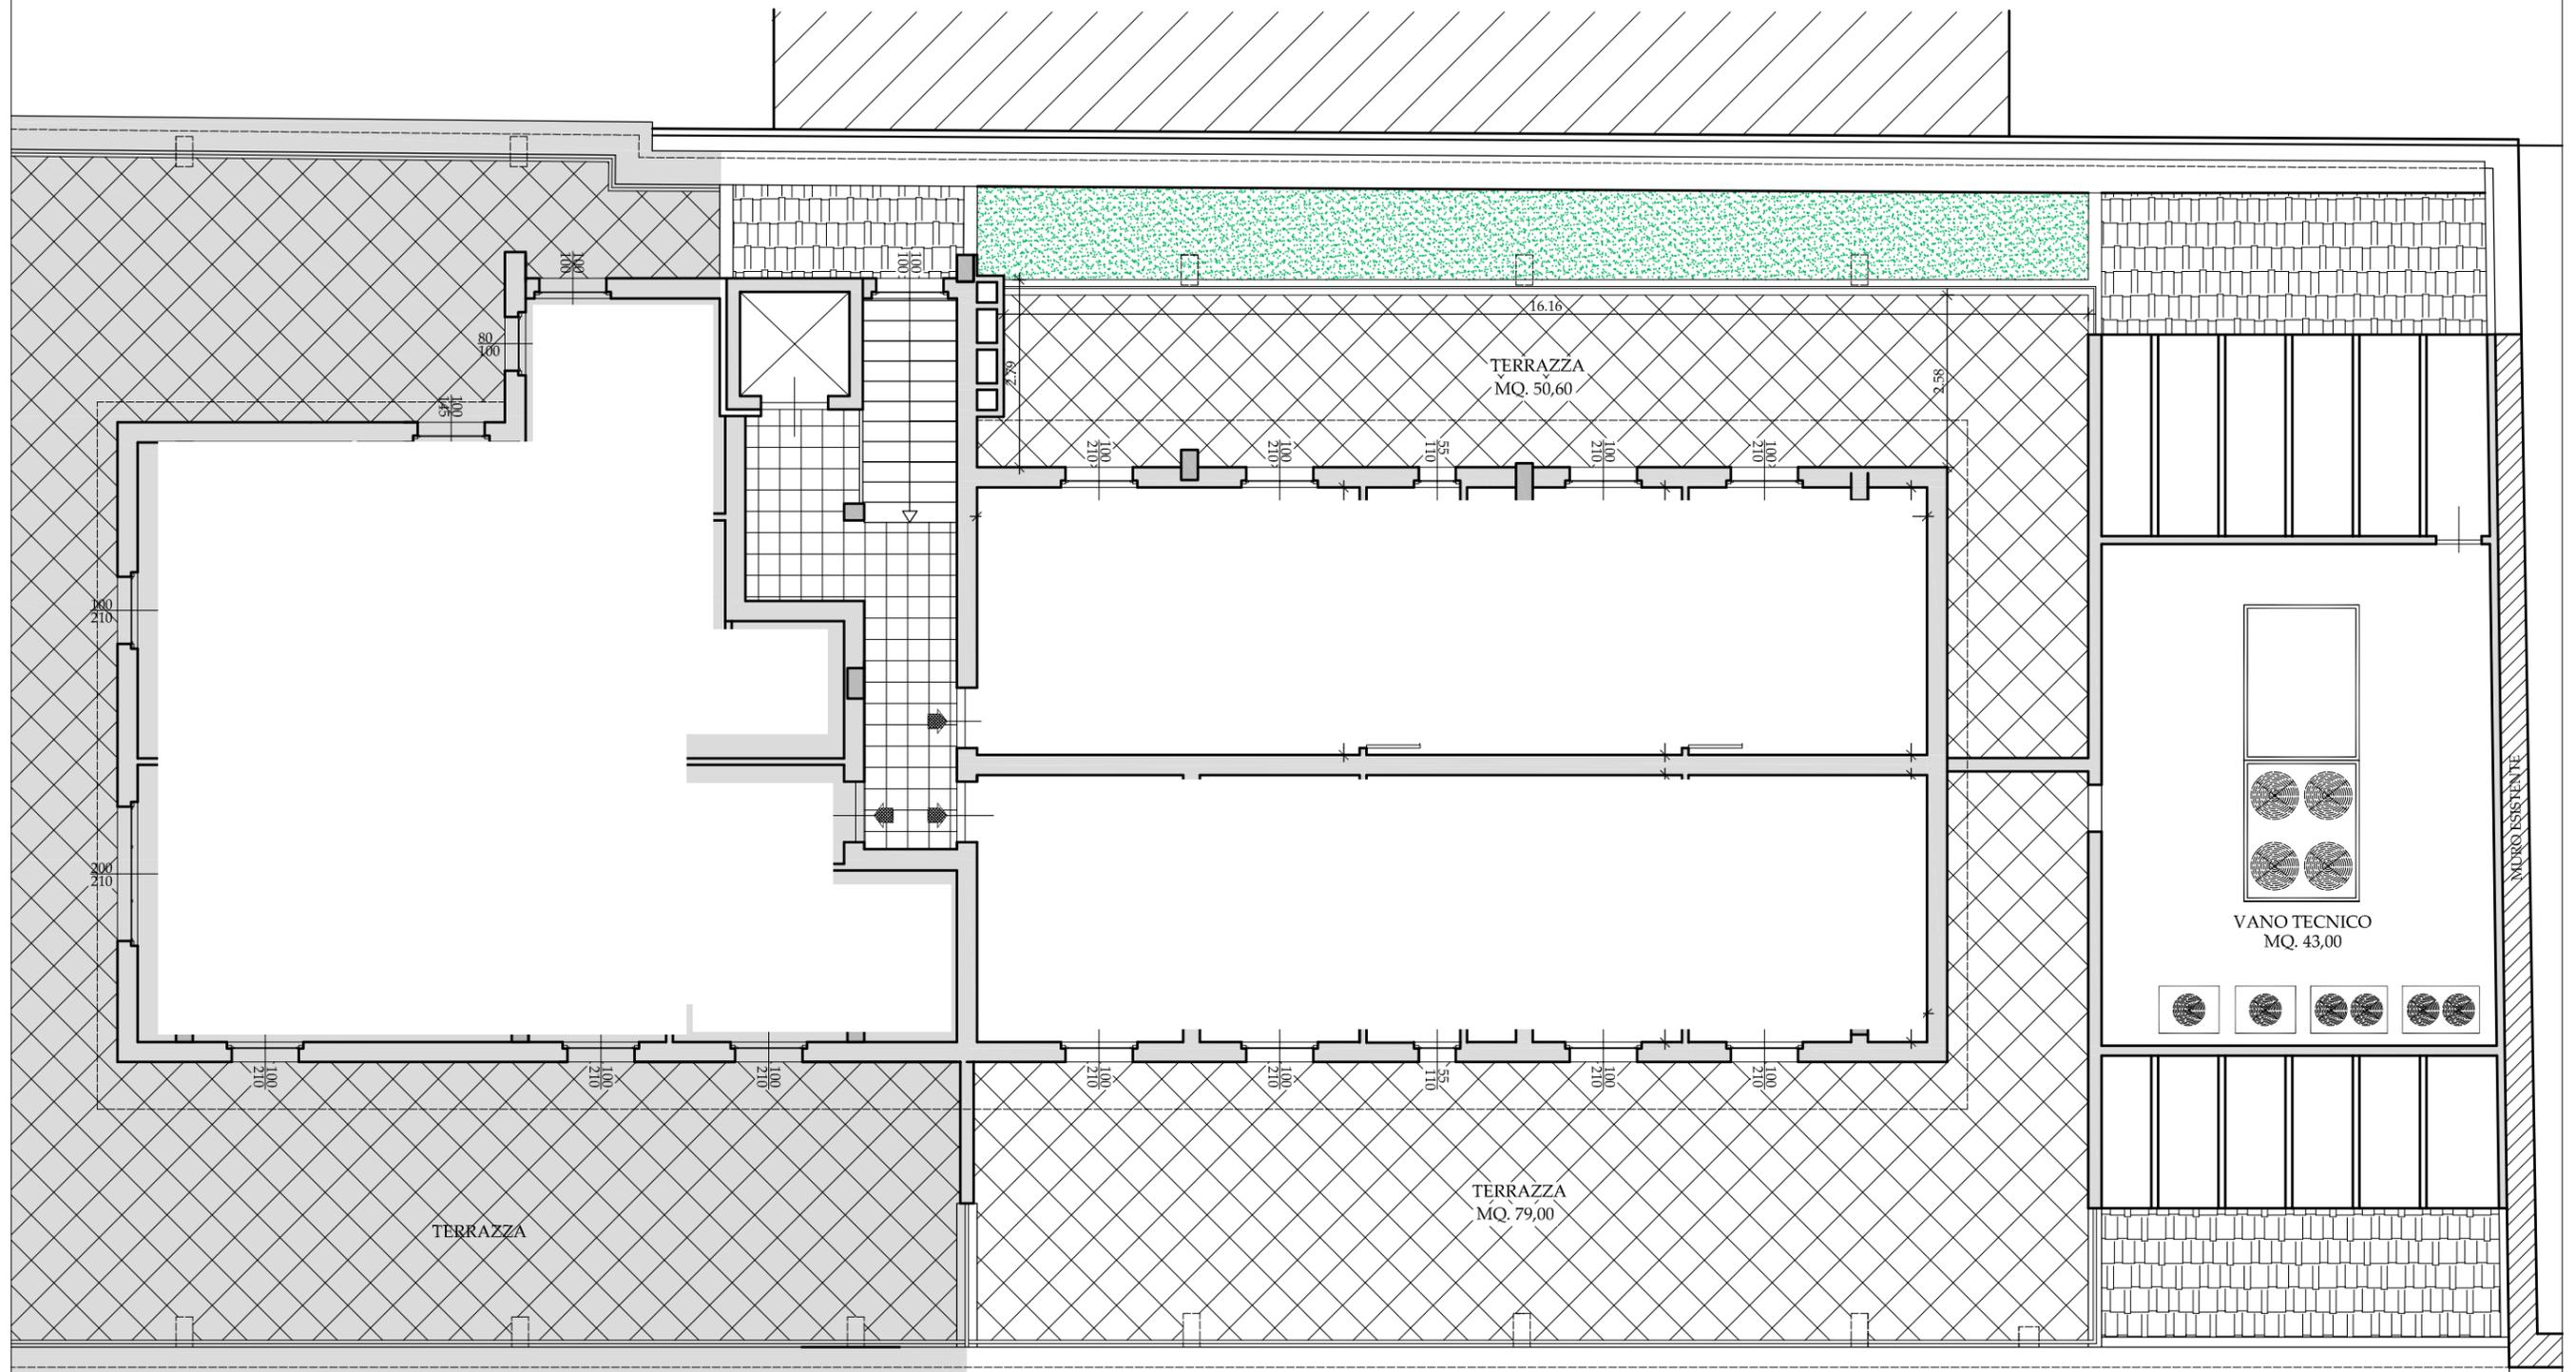

## PIANO TERZO