

**Agenzia del Territorio
CATASTO FABBRICATI
Ufficio Provinciale di
Siena**

Dichiarazione protocollo n. SI0022608 del 27/02/2007

Planimetria di u.i.u. in Comune di Siena

Strada Delle Volte Alte

civ.

Identificativi Catastali:

Sezione:
Foglio: 99
Particella: 714
Subalterno: 59

Compilata da:
Meini Luca
Iscritto all'albo:
Geometri

Prov. Arezzo


N. 1055

Scheda n. 1

Scala 1:200

Catasto dei Fabbricati - Situazione al 31/10/2013 - Comune di SIENA (1726) - < Foglio: 99 - Particella: 714 - Subalterno: 59 >
STRADA DELLE VOLTE ALTE piano: T;

PIANO TERRA

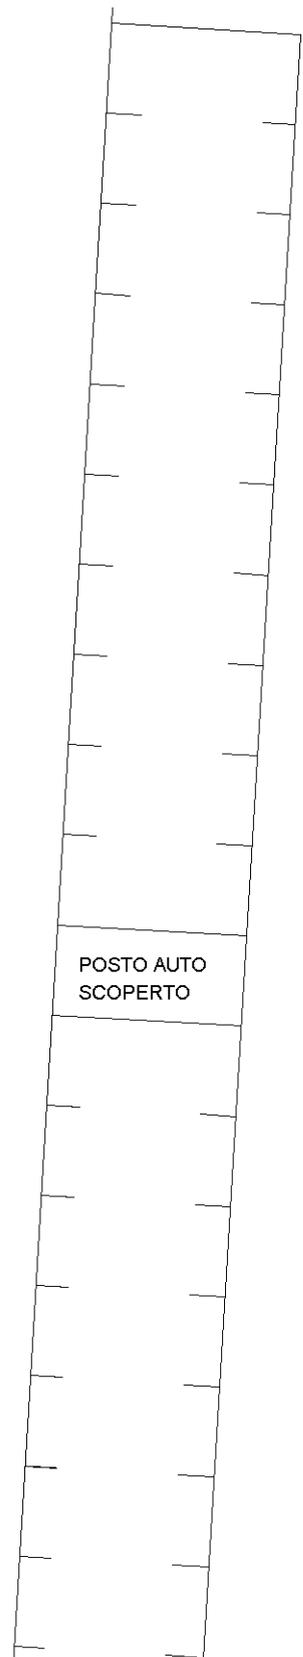

POSTO AUTO
SCOPERTO



10 metri

Ultima planimetria in atti