

Agenzia delle Entrate
CATASTO FABBRICATI
Ufficio Provinciale di
Grosseto

ELABORATO PLANIMETRICO

rov. Grosseto N. 533

Comune di Follonica

Protocollo n. GR0086962 del 29/10/2014

Divisione: Foglio: 24

Particella: 432


Tipo Mappale n. 1

del 16/10/2014


Mostrazione grafica dei subalterni

Scala 1 : 500

PIANO SEMINTERRATO

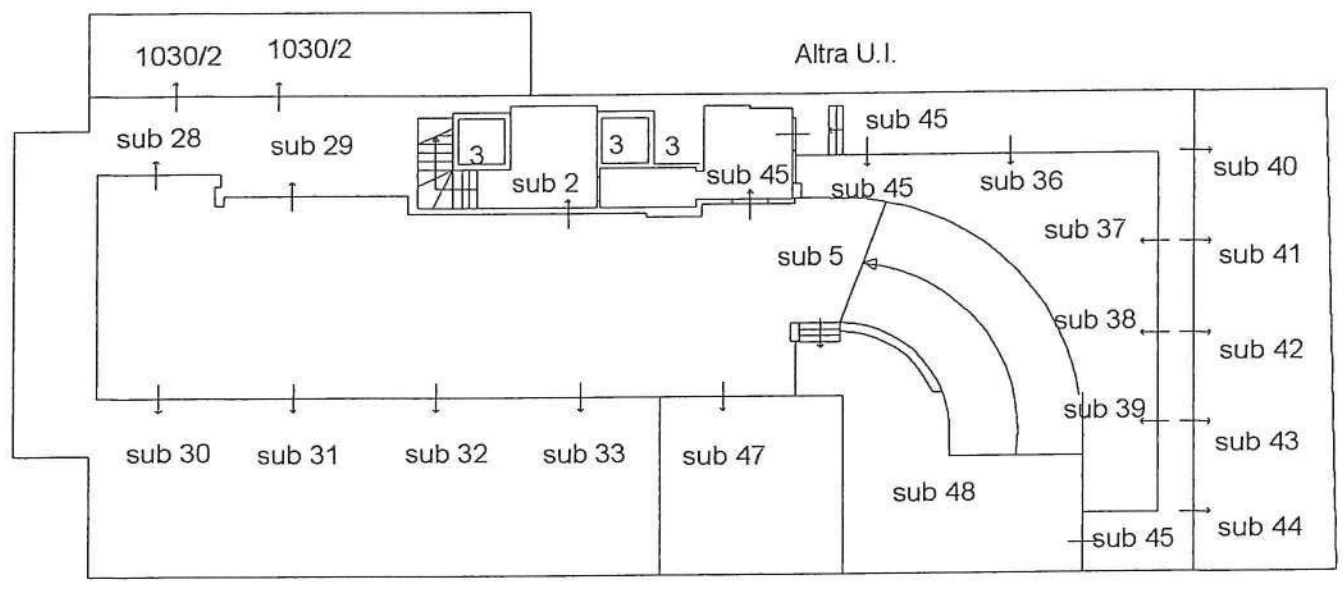

Via Alonzo

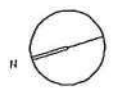


Planimetria in atti

Agenzia del Territorio
CATASTO FABBRICATI
Ufficio Provinciale di
Grosseto


ELABORATO PLANIMETRICO
Prov. Grosseto N. 438

Comune di Follonica
Frazione: Foglio: 24 Particella: 432
Protocollo n. GR0086962 del 29/10/2014
Tipo Mappale n. del
Mostrazione grafica dei subalterni Scala 1 : 500

PIANO TERRA

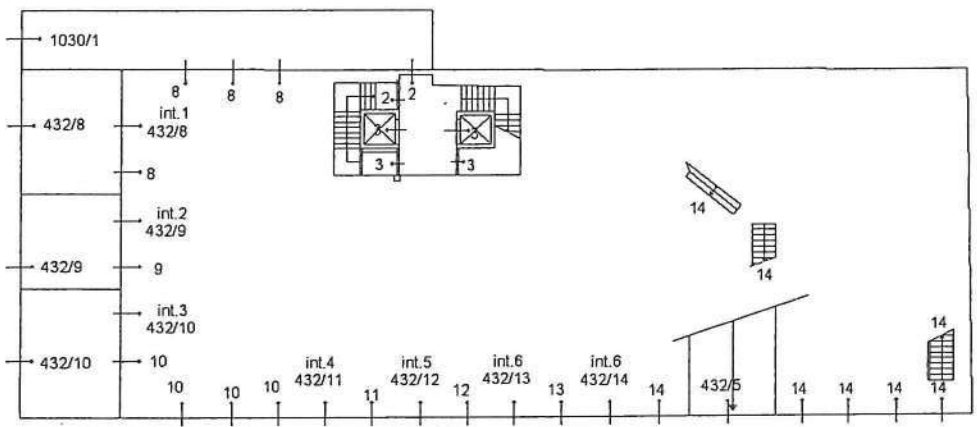

Prima Planimetria in atti

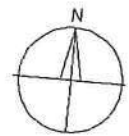

Agenzia del Territorio
CATASTO FABBRICATI
Ufficio Provinciale di
Grosseto

ELABORATO PLANIMETRICO
Ge...
rov. Grosseto N. 438


Comune di Follonica
zione: Foglio: 24 Particella: 432

Protocollo n. GR0086962 del 29/10/2014
Tipo Mappale n. del


mostrazione grafica dei subalterni Scala 1 : 500

PIANO PRIMO

propr. capuano

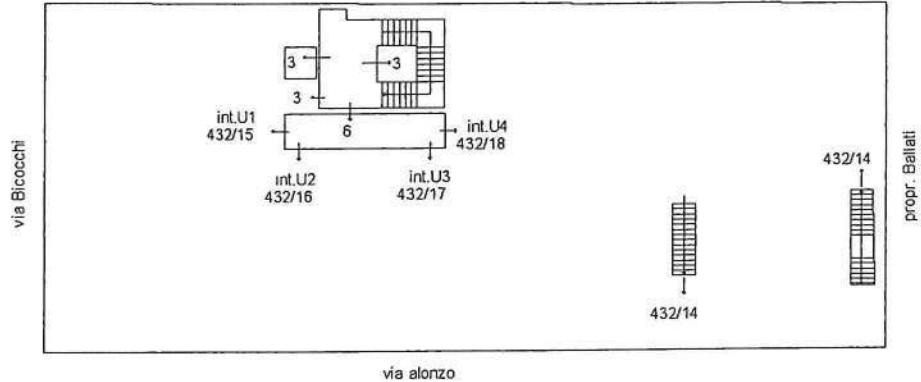

stima Planimetria in atti

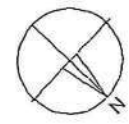

Agenzia delle Entrate
CATASTO FABBRICATI
Ufficio Provinciale di
Grosseto



ELABORATO PLANIMETRICO

Prov. Grosseto N. 533

Comune di Follonica Protocollo n. GR0086962 del 29/10/2014
Foglio: 24 Particella: 432 Tipo Mappale n. 1 del 16/10/2014

Mostrazione grafica dei subalterni Scala 1 : 500

PIANO SECONDO

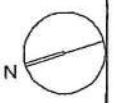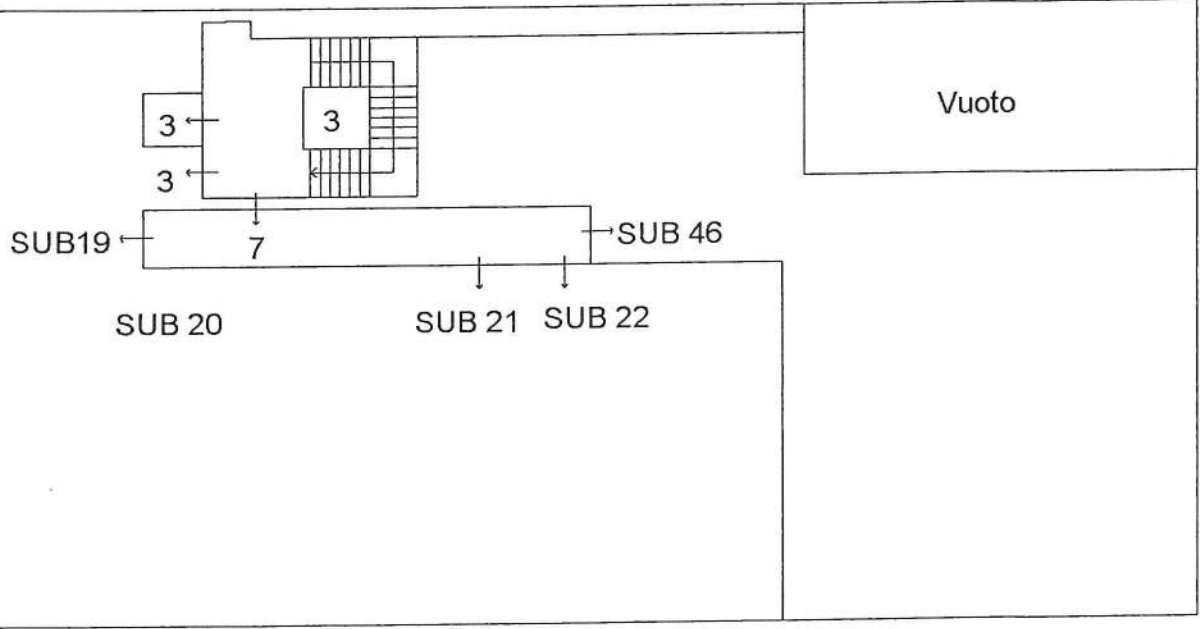

Ultima Planimetria in atti



Agenzia del Territorio
CATASTO FABBRICATI
Ufficio Provinciale di
Grosseto

ELABORATO PLANIMETRICO

Comune di Follonica
Prov. N. 438

Comune di Follonica
Sezione: Foglio: 24 Particella: 432
Protocollo n. GR0086962 del 29/10/2014
Tipo Mappale n. del.
Dimostrazione grafica dei subalterni Scala 1 : 500

PIANO TERZO

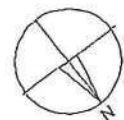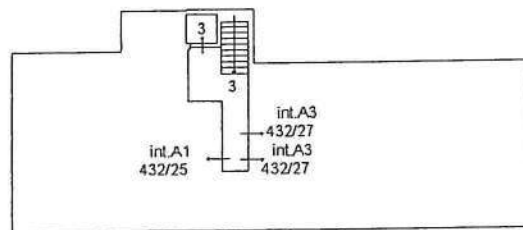

Attesto Planimetria in atti

**Agenzia del Territorio
CATASTO FABBRICATI
Ufficio Provinciale di
Grosseto**

Dichiarazione protocollo n. GR0133248 del 08/10/2010

Planimetria di u.i.u. in Comune di Follonica

Via A.alonzo

civ. SNC

Identificativi Catastali:

Sezione:

Foglio: 24

Particella: 432

Subalterno: 14

Compilata da:
Calzolani Roberto

Iscritto all'albo:
Geometra Dipendente Pubblico


Prov.

N.


scheda n. 1

Scala 1: 500

PIANO TERRA

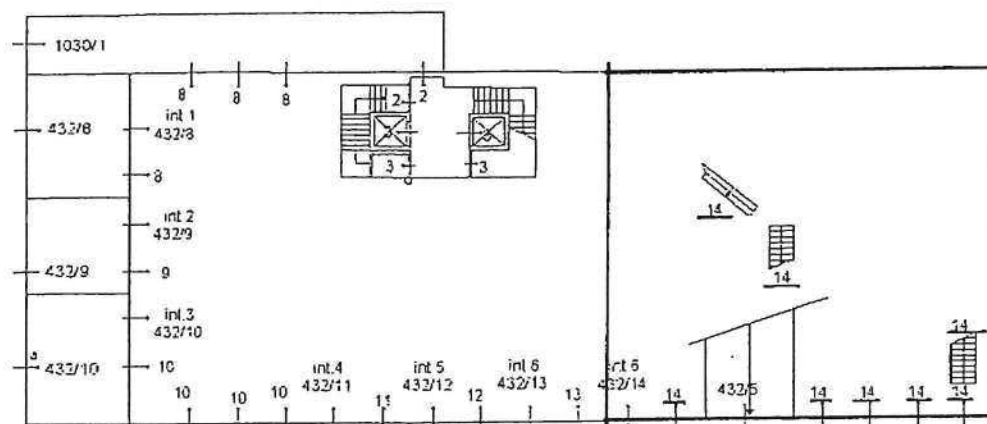

PIANO PRIMO

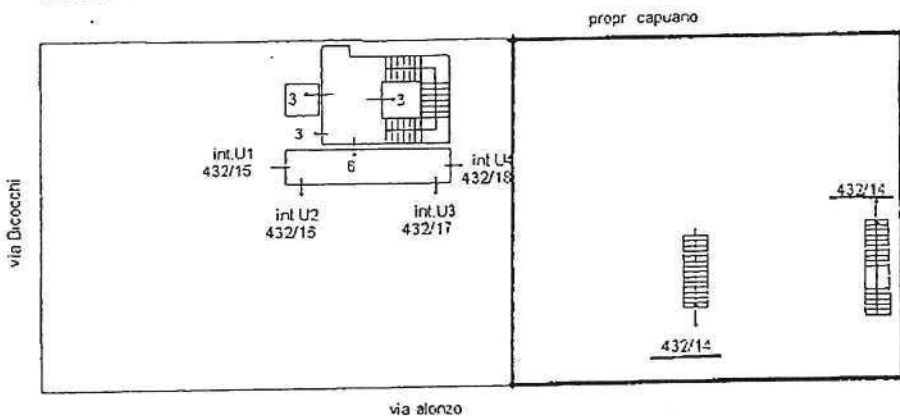

RAPPRESENTAZIONE GRAFICA
REDATA SENZA ACCESSO

06/10/2010